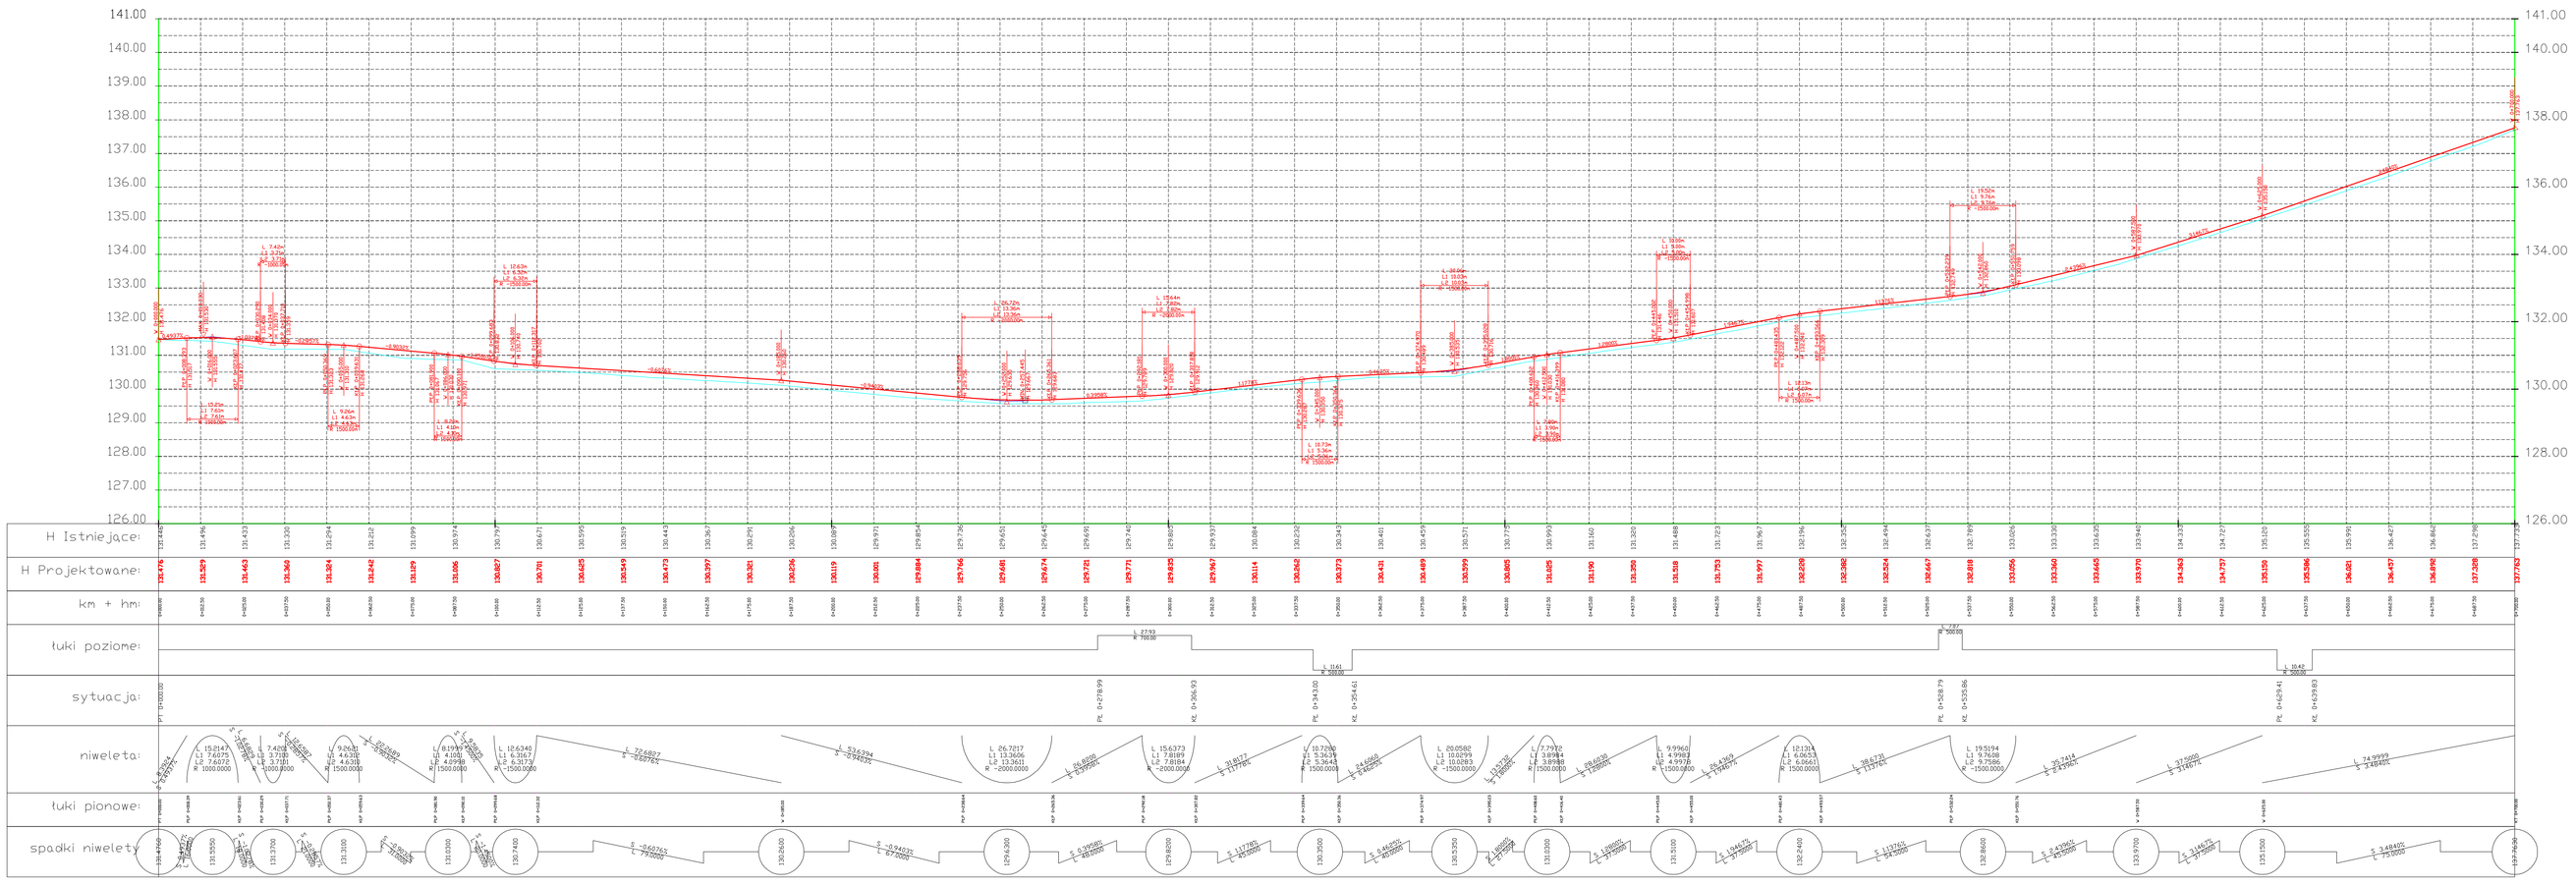

LEGENDA:

projektowana niweleta drogi

istniejąca niweleta drogi

JEDNOSTKA PROJEKTOWA **AMM - DROGI** **Andrzej Marchlewicz** **ul. Farna 2** **89-400 Sępólno Kraj.**	**INWESTOR**	**GMINA WIĘCBORK** **ul. Mickiewicza 22, 89-410 Więcbork**
	Tytuł projektu:	**Budowa drogi asfaltowej na ul. Dębowej w Sypniewie, Gmina Więcbork**
	ADRES: **ul. Aleja Dębowa, m. Sypniewo, Gmina Więcbork, Powiat Sępoleński, Województwo Kujawsko-Pomorskie, dz. o nr-nach ewid: 260/1 - obręb Sypniewo**	
	Branża projektu:	**DROGOWA**
	Stadium projektu:	**PROJEKT WYKONAWCZY**

funkcja, imie i nazwisko	**numer i zakres uprawnień**	**podpis**
Projektant: **mgr inż. Marek Pachulski**	**KUP/0129/TWOD/05** *Uprawnienia budowlane do projektowania bez ograniczeń w specjalności drogowej*	
Projektant współpracujący: **mgr inż. Andrzej Marchlewicz**	.....	
Asystent projektanta: **mgr inż. Dariusz Sędzicz**	.....	
Asystent projektanta: **mgr inż. Lotar Żłomek**	.....	

Tytuł rysunku:	**Nr rysunku:**	**Skala rysunku:**	**Data rysunku:**
PROFIL PODŁUŻNY	**3**	**1:100/1000**	**kwiecień 2008 r.**