



PRZEKRÓJ KONSTRUKCYJNY

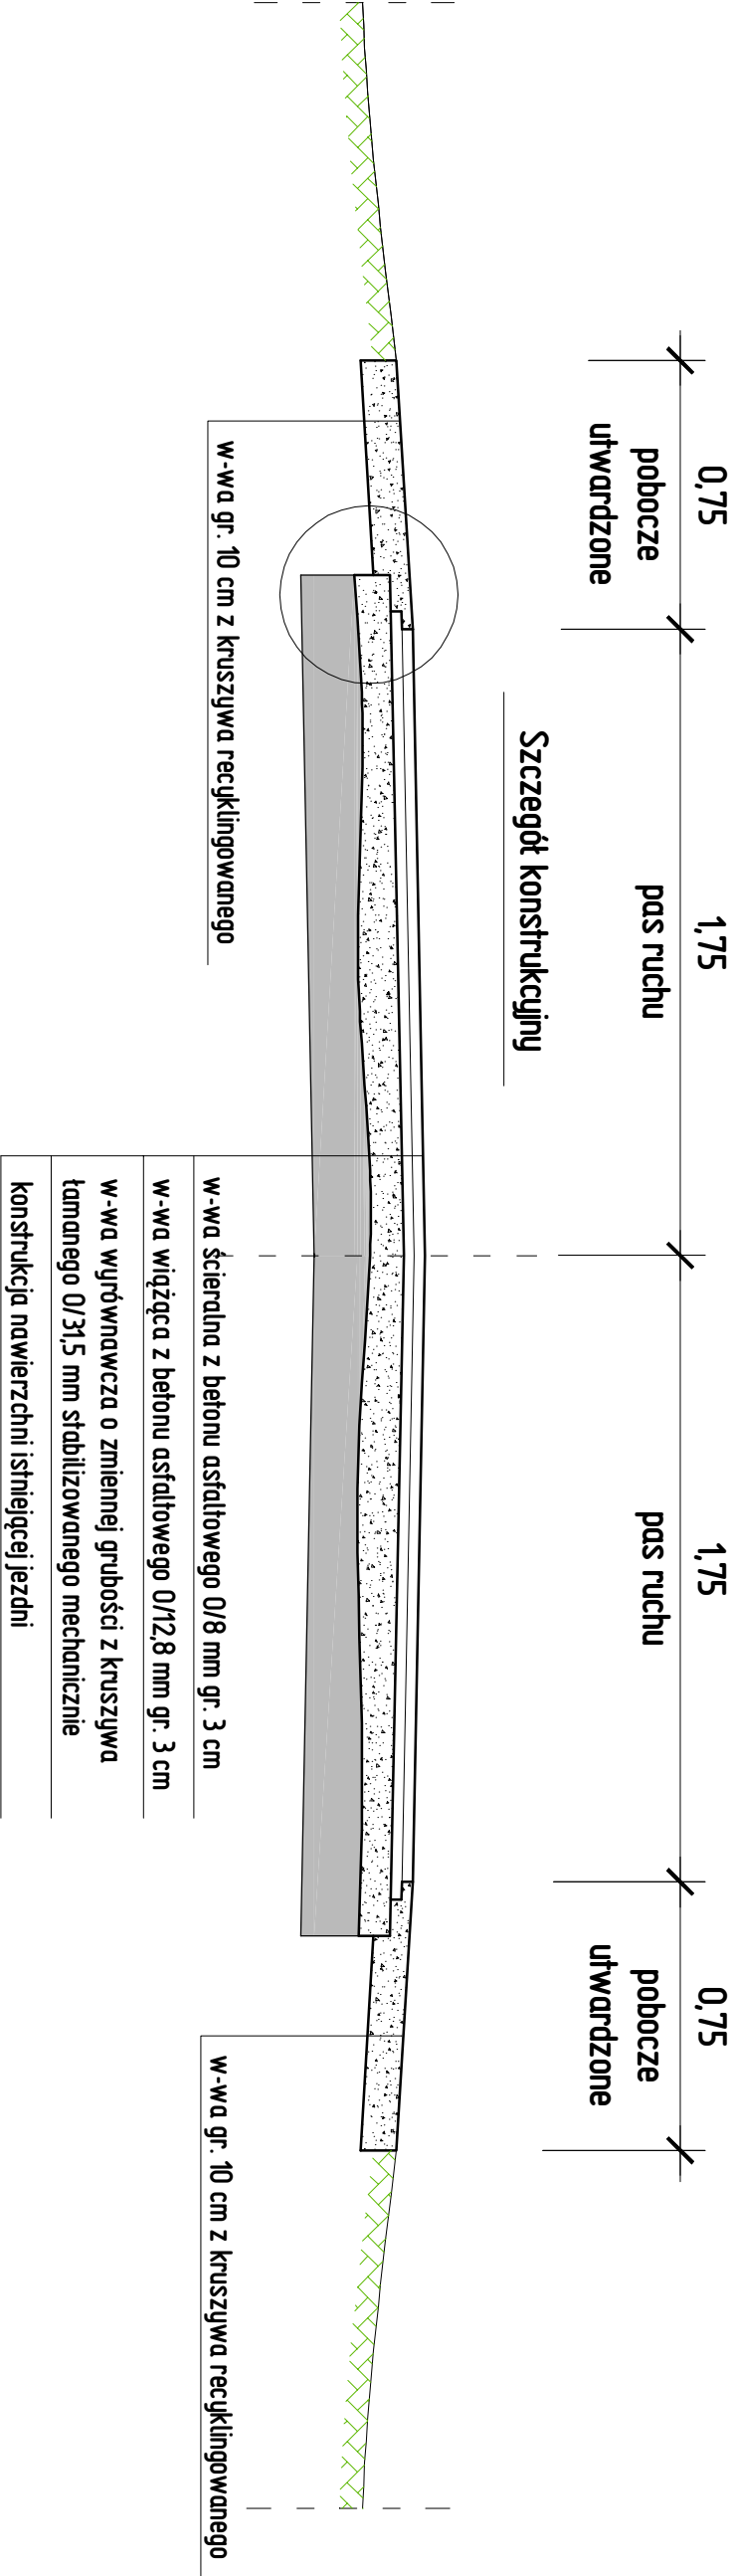

SZCZEGÓŁ KONSTRUKCYJNY

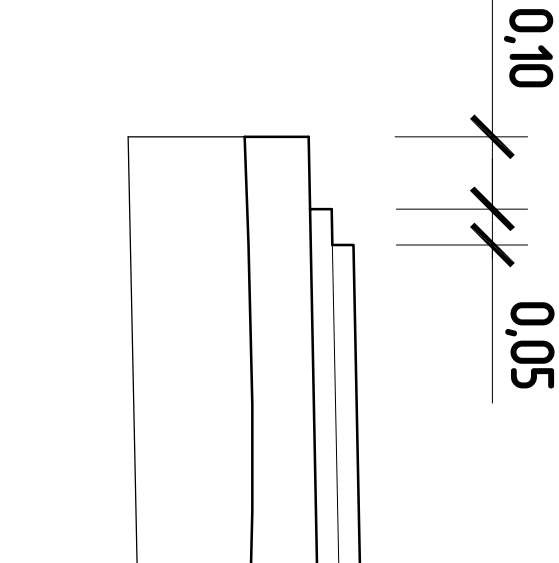

JEDNOSTKA PROJEKTOWA		INWESTOR		GMINA WIECIBORK ul. Rakietwiczna 22, 89-410 Włocławek	
		Tytuł projektu:		Budowa drogi asfaltowej na ul. Dębowej w Sypulawie, Gmina Włocławek	
		ADRES:			
		ul. Aleja Dębowa, m. Sypulawo, Gmina Włocławek, Powiat Sępoleński, Województwo Kujawsko-Pomorskie, dz. o n-rach ewid. 260/1 - obręb Sypulawo			
AMM - DROGI Andrzej Marchlewicz ul. Farna 2 89-400 Sępólno K-rś.		Branża projektu:		DROGOWA	
Stadium projektu:		PROJEKT WYKONAWCZY			
funkcja, imię i nazwisko		numer i zakres uprawnień		podpis	
Projektant: mgr inż. Marek Pacholani		KUP/0129TV/OD/05 <i>Uprawnienia budowlane do projektowania bez ograniczeń w specjalności drogowej</i>			
Projektant wykonawczy: mgr inż. Andrzej Marchlewicz		-----			
Asystent projektanta: mgr inż. Dariusz Kępczora		-----			
Asystent wykonawcy: mgr inż. Łukasz Ziomek		-----			
Tytuł rysunku: PRZEKRÓJ NORMALNY SZCZEGÓŁ KONSTRUKCYJNY		Nr rysunku: 5		Data rysunku: 1:20 1:10 2008 r.	