
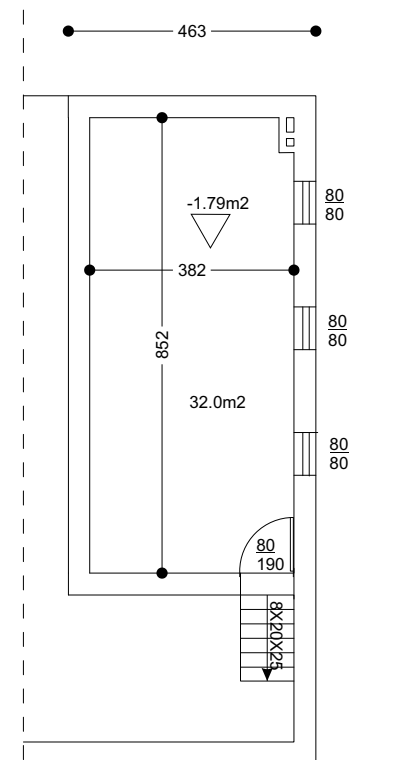


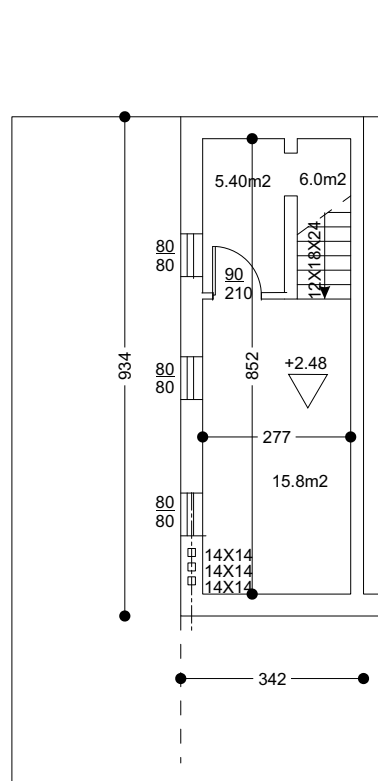

 mgr inż. Andrzej Marach 89-410 Więcbork ul. Strzelecka 17		
ZMIANA SPOSOBU UŻYTKOWANIA ŚWIETLICY WIEJSKIEJ NA LOKALE MIESZKALNE WRAZ Z BUDOWĄ NIEZBĘDNEJ INFRASTRUKTURY TECHNICZ.		Rys. Nr 2.2.1
Inwestor: GMINA WIĘCIBORK Lokalizacja: działka 346/15 obręb Pęperzyn		Skala 1:100
Nazwa rysunku: rzut poziomy piwnic i piętra - inwentaryzacja		
Branża	Projektant / Uprawnienia	Data/podpis
Projektant Architektura, Konstrukcje, Instalacje	inż. bud. Eugeniusz Schulz uprawnienia projektowe w zakresie Architektury, konstrukcji i instalacji UAN-KZ-2210/172687 oraz nr 1544/69	Maj 2009
As. projektanta Architektura, Konstrukcje	mgr inż. bud. Andrzej Marach UAN-KZ 7210/99/90	Maj 2009