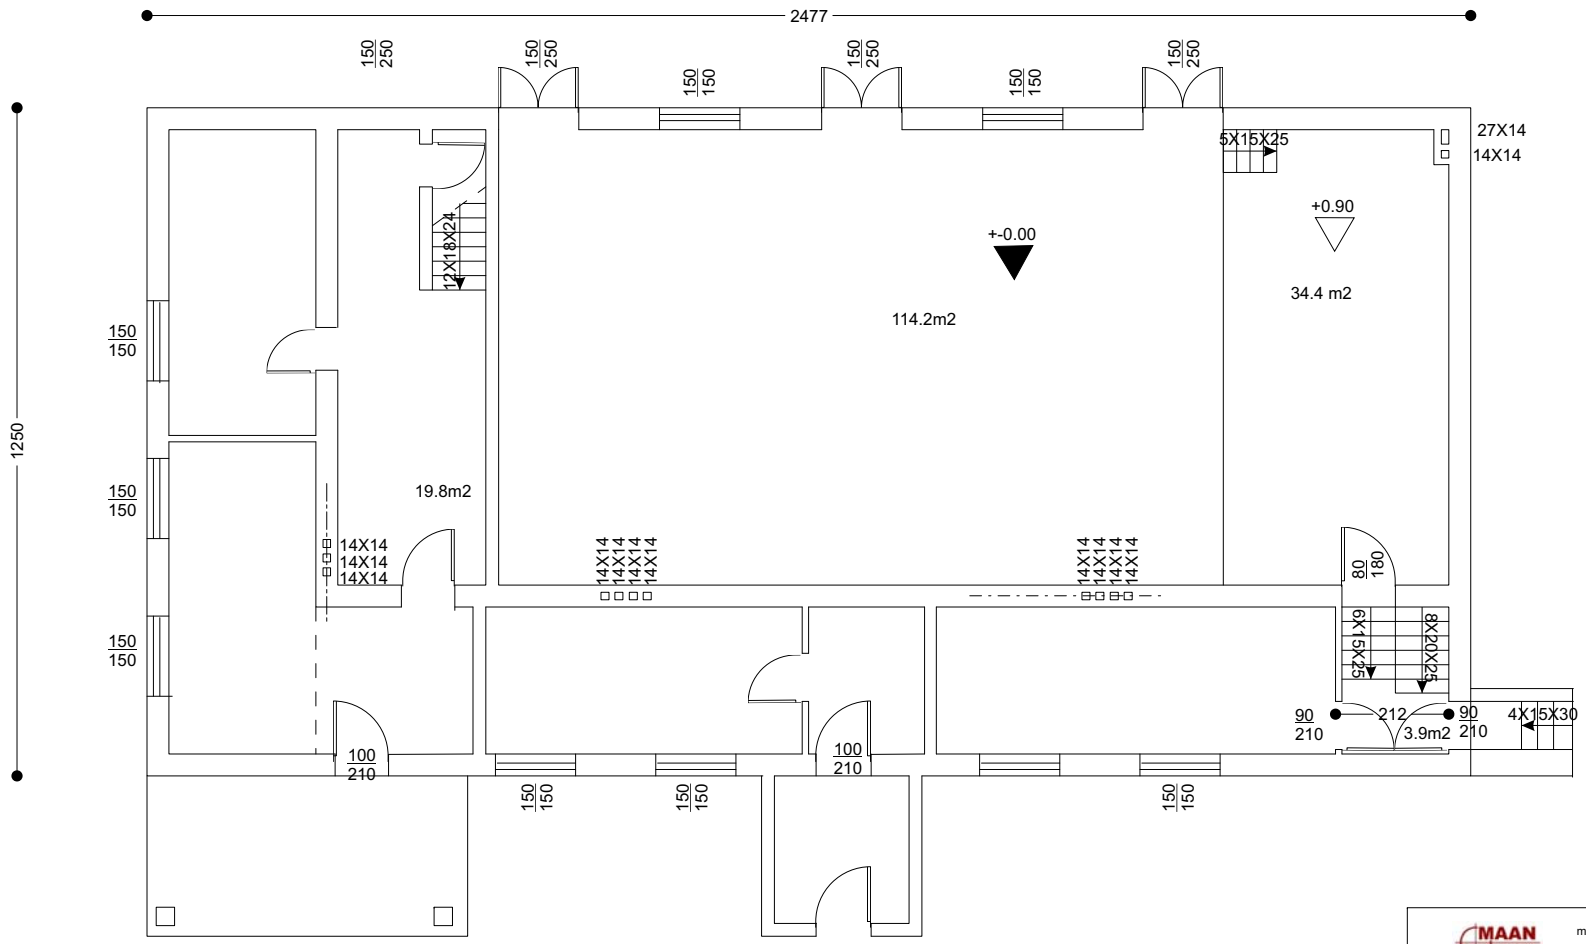

MAAN projekt	mgr inż. Andrzej Marach 89-410 Więcbork ul. Strzelecka 17	
ZMIANA SPOSOBU UŻYTKOWANIA ŚWIETLICY WIEJSKIEJ NA LOKALE MIESZKALNE WRAZ Z BUDOWĄ NIEZBĘDNEJ INFRASTRUKTURY TECHNICZ.		Rys. Nr 2.2.2
Inwestor: GMINA WIĘCBORK Lokalizacja: działka 346/15 obręb Pęperzyn		**Skala 1:100**
Nazwa rysunku: rzut poziomy parteru - inwentaryzacja		
Branża	Projektant / Uprawnienia	Data/podpis
Projektant Architektura ,Konstrukcje instalacje	inż.bud. Eugeniusz Schulz uprawnienia projektowe w zakresie Architektury , konstrukcji i instalacji UAN-KZ-7210/128/87 oraz nr 1544/58	Maj 2009
As.projektanta Architektura Konstrukcje	mgr inż.bud. Andrzej Marach UAN-KZ 7210/99/90	Maj 2009