


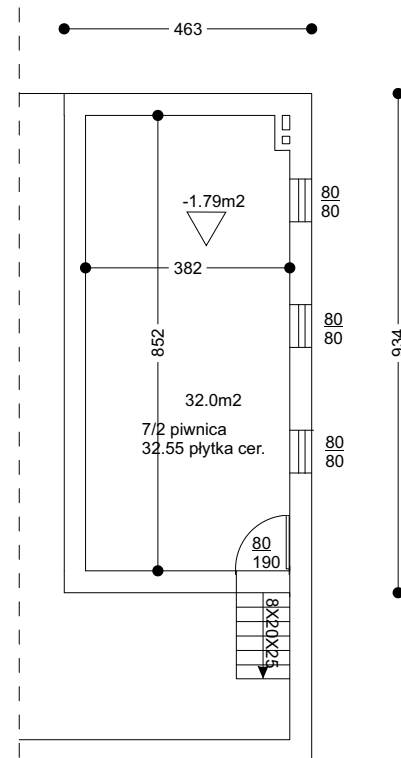

			mgr inż. Andrzej Marach 89-410 Wiegbork ul. Strzelecka 17		
ZMIANA SPOSOBU UŻYTKOWANIA ŚWIETLICY WIEJSKIEJ NA LOKALE MIESZKALNE WRAZ Z BUDOWĄ NIEZBĘDNEJ INFRASTRUKTURY TECHNICZ.				Rys. Nr 5.2.2	
Inwestor: GMINA WIEGBORK Lokalizacja: działka 346/15 obręb Pęperzyn				Skala 1:100	
Nazwa rysunku: RZUT POZIOMY piwnic i piętra					
Branża		Projektant / Uprawnienia		Data/podpis	
Projektant Architektura - Konstrukcje instalacje		inż. bud. Eugeniusz Schulz uprawnienia projektowe w zakresie Architektury, konstrukcji i instalacji UAN-KZ-7210/128/87 oraz nr. 1544/58		Maj 2009	
As. projektanta Architektura Konstrukcje		mgr inż. bud. Andrzej Marach UAN-KZ 7210/99/90		Maj 2009	