



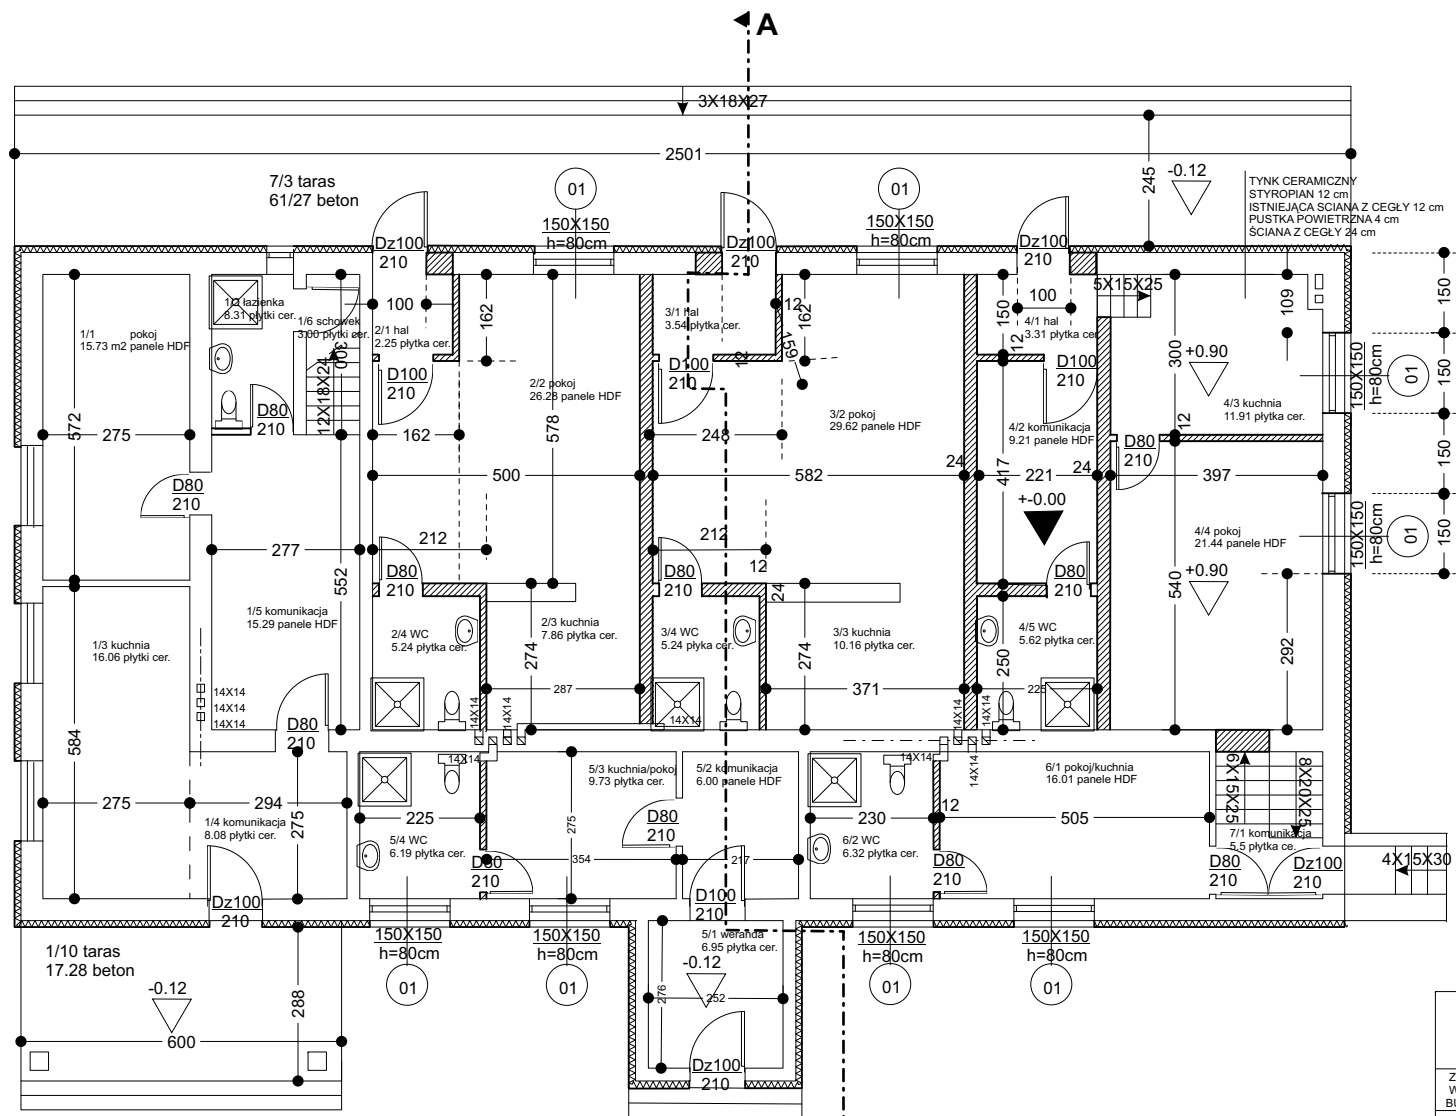


- 1/1 pokój 15.73
1/2 łazienka 8.31
1/3 kuchnia 16.06
1/4 komunikacja 8.08
1/5 komunikacja 15.29
1/6 schowek 3.00
1/7 komunikacja 5.40
1/8 pokój 15.80
1/9 komunikacja 3.00
1/10 taras 17.28
RAZEM: 90.67 m²
- 2/1 hal 2.25
2/2 pokój 26.28
2/3 kuchnia 7.86
2/4 WC 5.24
RAZEM: 41.62 m²
- 3/1 hal 3.54/2 pokój 29.62
3/3 kuchnia 10.16
3/4 WC 5.24
RAZEM: 45.02 m²
- 4/1 hal 3.31
4/2 komunikacja 9.21
4/3 kuchnia 11.91
4/4 pokój 21.44
4/5 WC 5.62
RAZEM: 51.49 m²
- 5/1 weranda 6.95
5/2 komunikacja 6
5/3 kuchni/pok. 9.73
5/4 WC 6.19
RAZEM: 28.87 m²
- 6.1 pokój/kuchnia 16.01
6/2 WC 6.32
RAZEM: 22.33 m²
- 7/1 komunikacja 5.50
7/2 piwnica 32.55
7/3 taras 61.27
RAZEM: 38.05 m²

O1 150X150
SZTUK 8

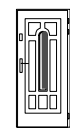

Dz100
210
SZTUK 6

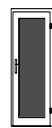

D80
210
SZTUK 11



D100
210
SZTUK 3

NOWE ŚCIANY Z CEGŁY



mgr inż. Andrzej Marach
89-410 Więcbork
ul. Strzelecka 17

ZMIANA SPOSOBU UŻYTKOWANIA ŚWIETLICY
WIEJSKIEJ NA LOKALE MIESZKALNE WRAZ Z
BUDOWĄ NIEZBĘDNEJ INFRASTRUKTURY TECHNICZ.

Rys. Nr 5.2.1

Inwestor: GMINA WIĘCIBORK

Skala 1:100

Lokalizacja: działka 346/15 obręb Pęperzyn

Nazwa rysunku: **RZUT POZIOMY parteru**

Branża	Projektant / Uprawnienia	Data/podpis
Projektant Architektura Konstrukcje Instalacje	inż. bud. Eugeniusz Schulz uprawnienia projektowe w zakresie Architektury, konstrukcji i instalacji UAN-KZ-22.10.17.28.67 oraz nr. 1544/69	Maj 2009
As.projektanta Architektura Konstrukcje	mgr inż. bud. Andrzej Marach UAN-KZ 7210/99/90	Maj 2009