


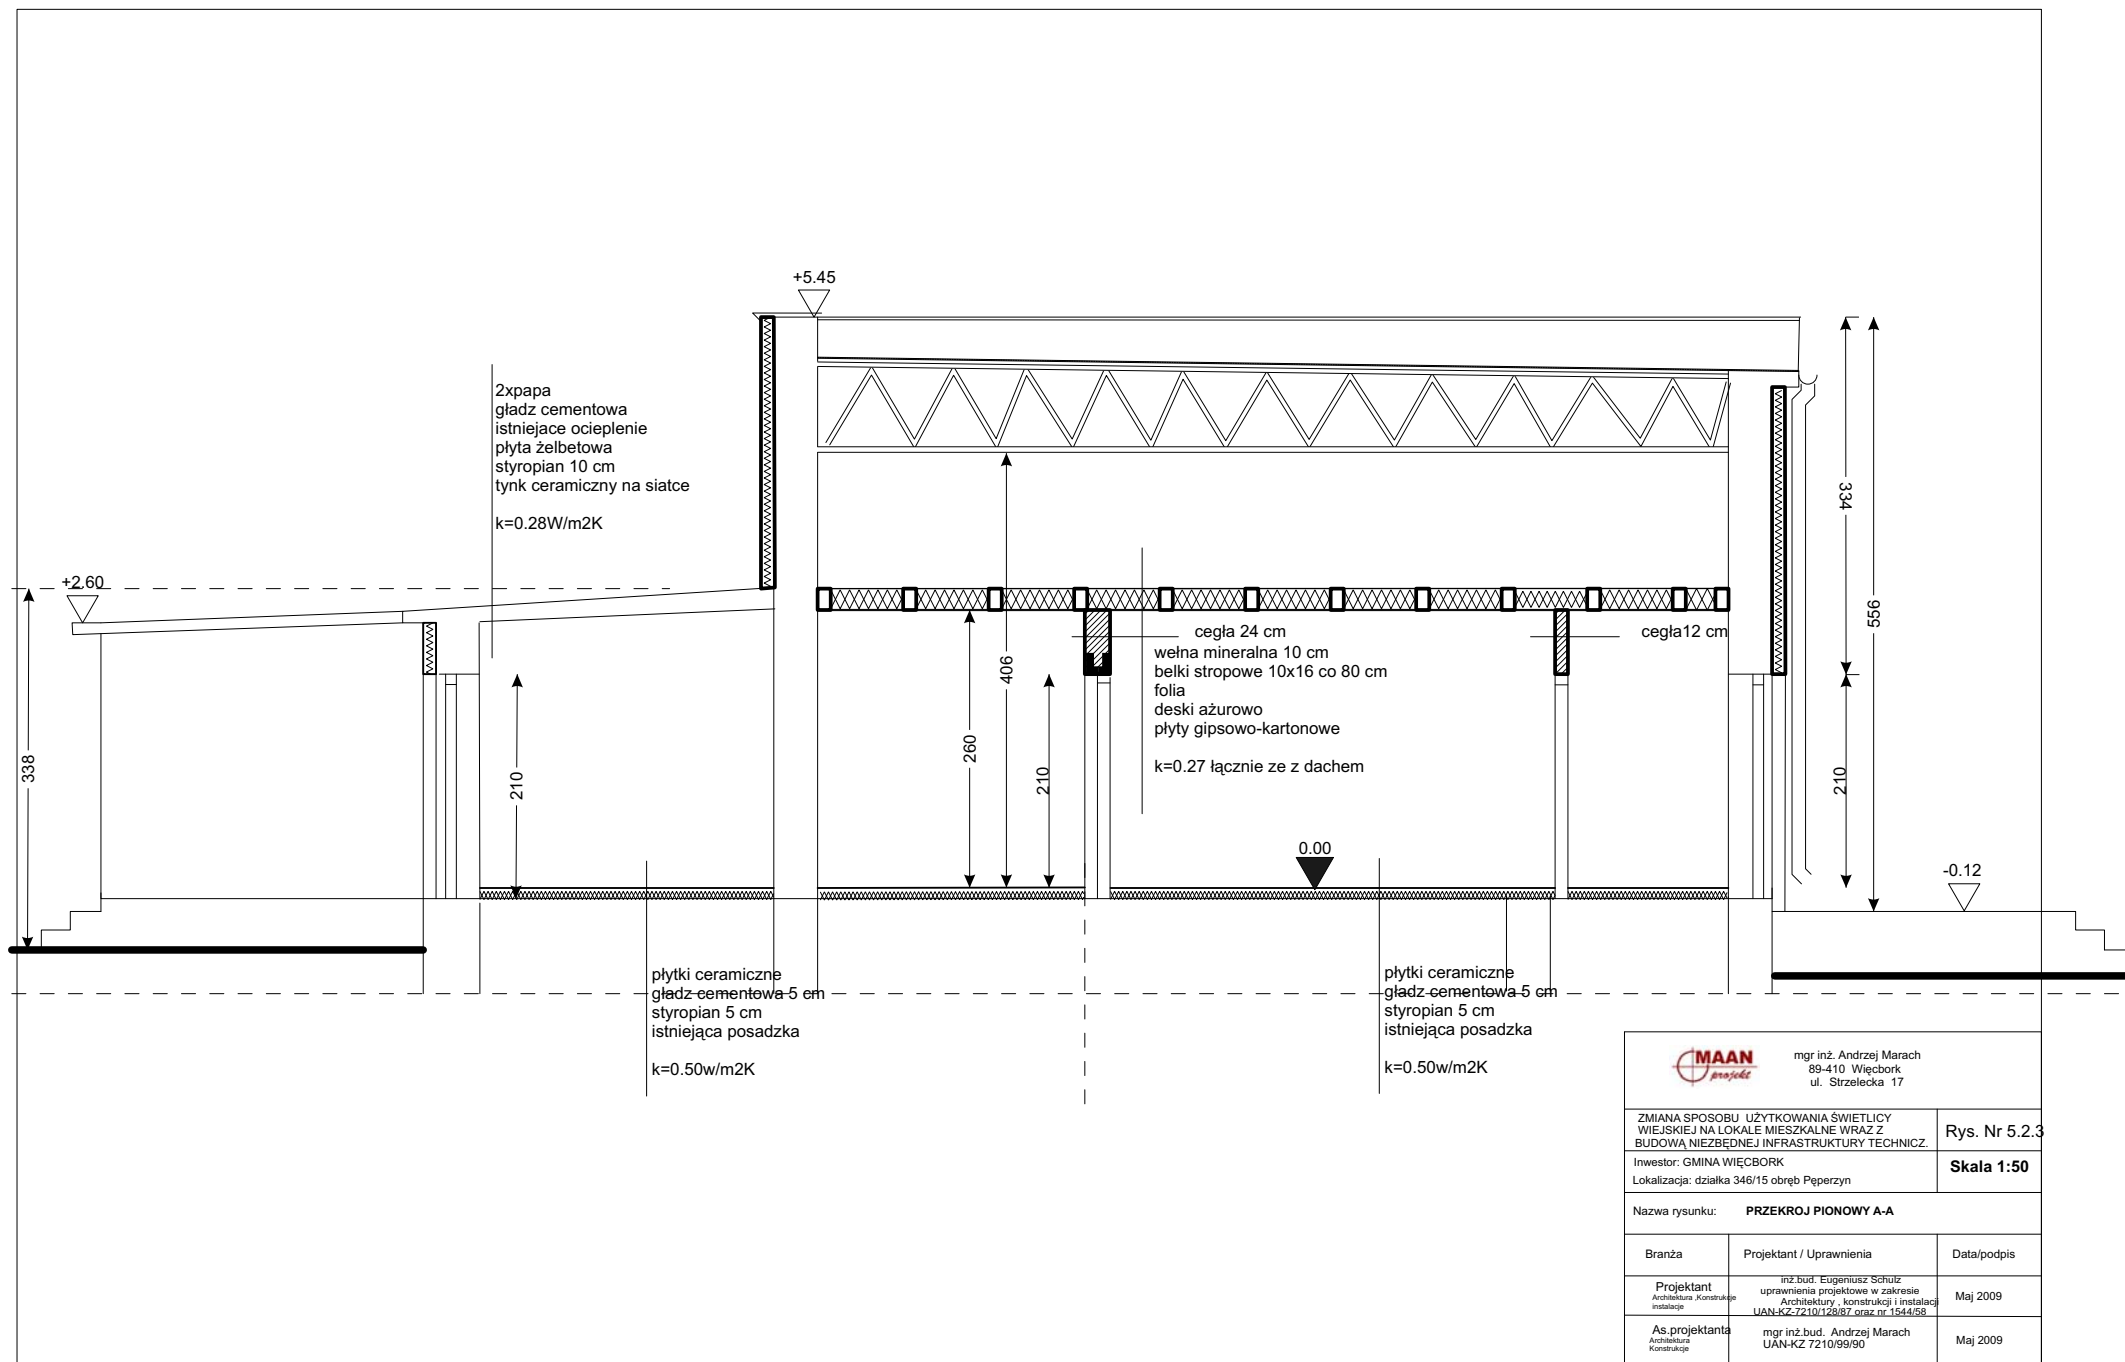

 mgr inż. Andrzej Marach 89-410 Więcbork ul. Strzelecka 17		
ZMIANA SPOSOBU UŻYTKOWANIA ŚWIETLICY WIEJSKIEJ NA LOKALE MIESZKALNE WRAZ Z BUDOWĄ NIEZBEDNEJ INFRASTRUKTURY TECHNICZ.		Rys. Nr 5.2.3
Inwestor: GMINA WIĘCIBORK Lokalizacja: działka 346/15 obręb Peperzyn		Skala 1:50
Nazwa rysunku: PRZEKROJ PIONOWY A-A		
Branża	Projektant / Uprawnienia	Data/podpis
Projektant Architektura, Konstrukcje, Instalacje	inż. bud. Eugeniusz Schulz uprawnienia projektowe w zakresie Architektury, konstrukcji i instalacji UAN-KZ-7210/126/87, oraz nr 1544/88	Maj 2009
As. projektanta Architektura, Konstrukcje	mgr inż. bud. Andrzej Marach UAN-KZ 7210/89/90	Maj 2009