



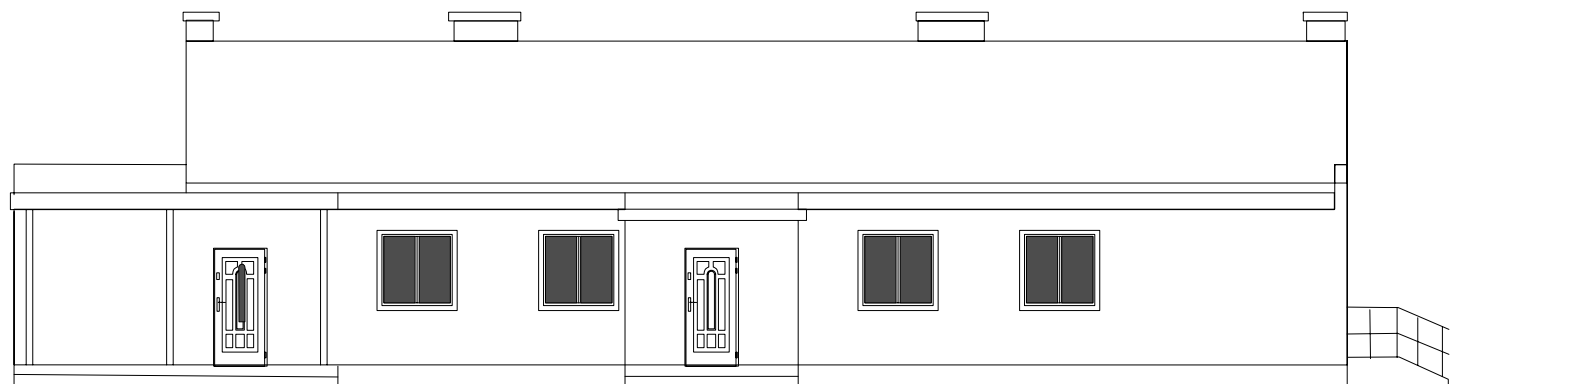

ELEWACJA POŁNOCNA

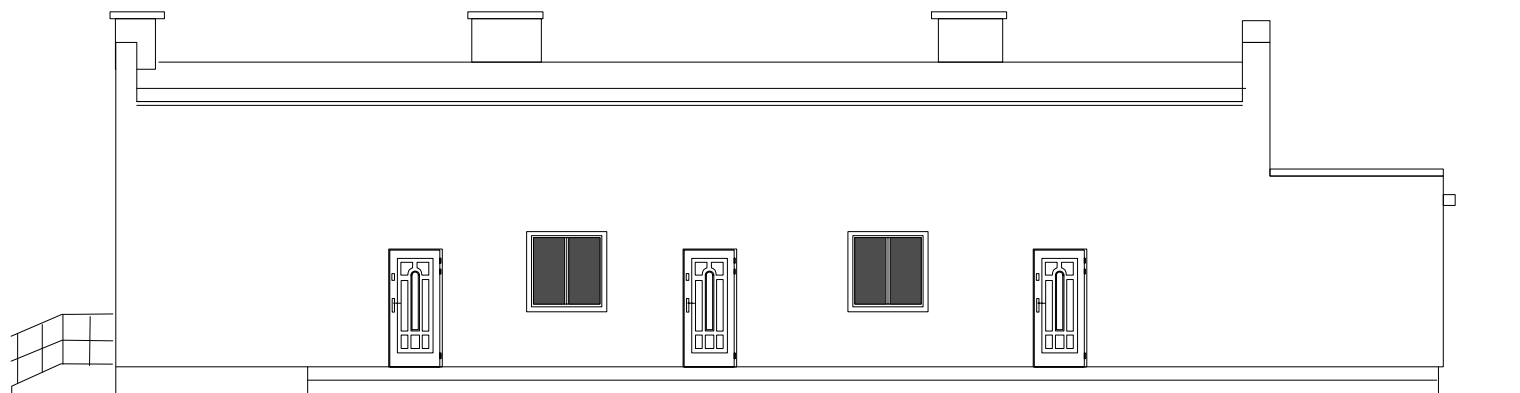

ELEWACJA POŁUDNIOWA

		mgr inż. Andrzej Marach 89-410 Więcbork ul. Strzelecka 17
ZMIANA SPOSOBU UŻYTKOWANIA ŚWIETLIICY WIEJSKIEJ NA LOKALE MIESZKALNE WRAZ Z BUDOWĄ NIEZBĘDNEJ INFRASTRUKTURY TECHNICZ.		Rys. Nr 5.2.4
Inwestor: GMINA WIĘCBORK Lokalizacja: działka 346/15 obręb Pęperzyn		Skala 1:100
Nazwa rysunku: ELEWACJE 1		
Branża	Projektant / Uprawnienia	Data/podpis
Projektant Architektura, Konstrukcje Instalacje	inż. bud. Eugeniusz Schulz uprawnienia projektowe w zakresie Architektury, konstrukcji i instalacji UAN-KZ-7210/128/87 oraz nr 1544/58	Maj 2009
As. projektanta Architektura Konstrukcje	mgr inż. bud. Andrzej Marach UAN-KZ 7210/99/90	Maj 2009