



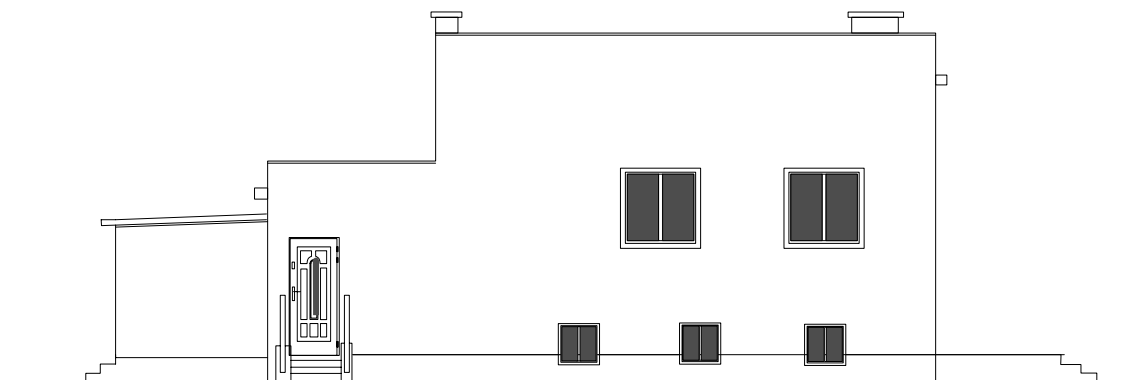

ELEWACJA ZACHODNIA

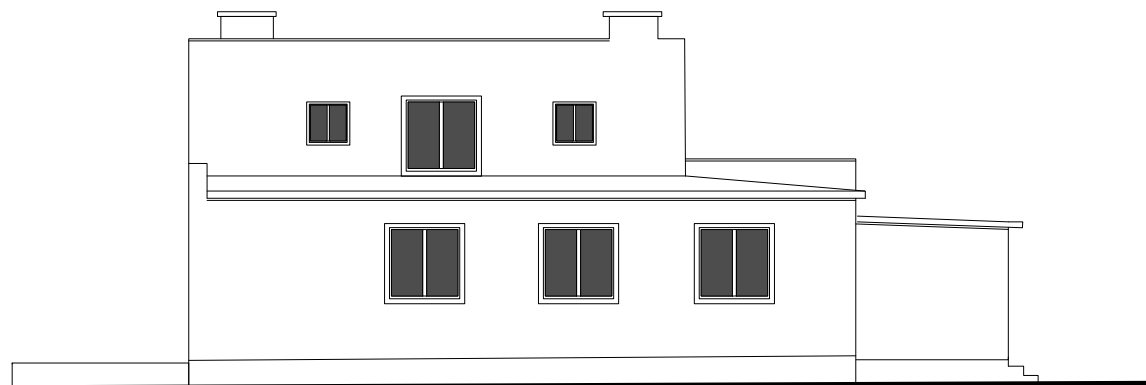

ELEWACJA WSCHODNIA

		mgr inż. Andrzej Marach 89-410 Więcbork ul. Strzelecka 17	
ZMIANA SPOSOBU UŻYTKOWANIA ŚWIETLICY WIEJSKIEJ NA LOKALE MIESZKALNE WRAZ Z BUDOWĄ NIEZBĘDNEJ INFRASTRUKTURY TECHNICZ.			Rys. Nr 5.2.5
Inwestor: GMINA WIĘCBORK Lokalizacja: działka 346/15 obręb Pęperzyn			Skala 1:100
Nazwa rysunku: ELEWACJE 2			
Branża	Projektant / Uprawnienia	Data/podpis	
Projektant Architektura Konstrukcje instalacje	inż.bud. Eugeniusz Schulz uprawnienia projektowe w zakresie Architektury, konstrukcji i instalacji UAN-KZ-22-10/12987 oraz nr 1544/59	Maj 2009	
As.projektanta Architektura Konstrukcje	mgr inż.bud. Andrzej Marach UAN-KZ 7210/99/90	Maj 2009	