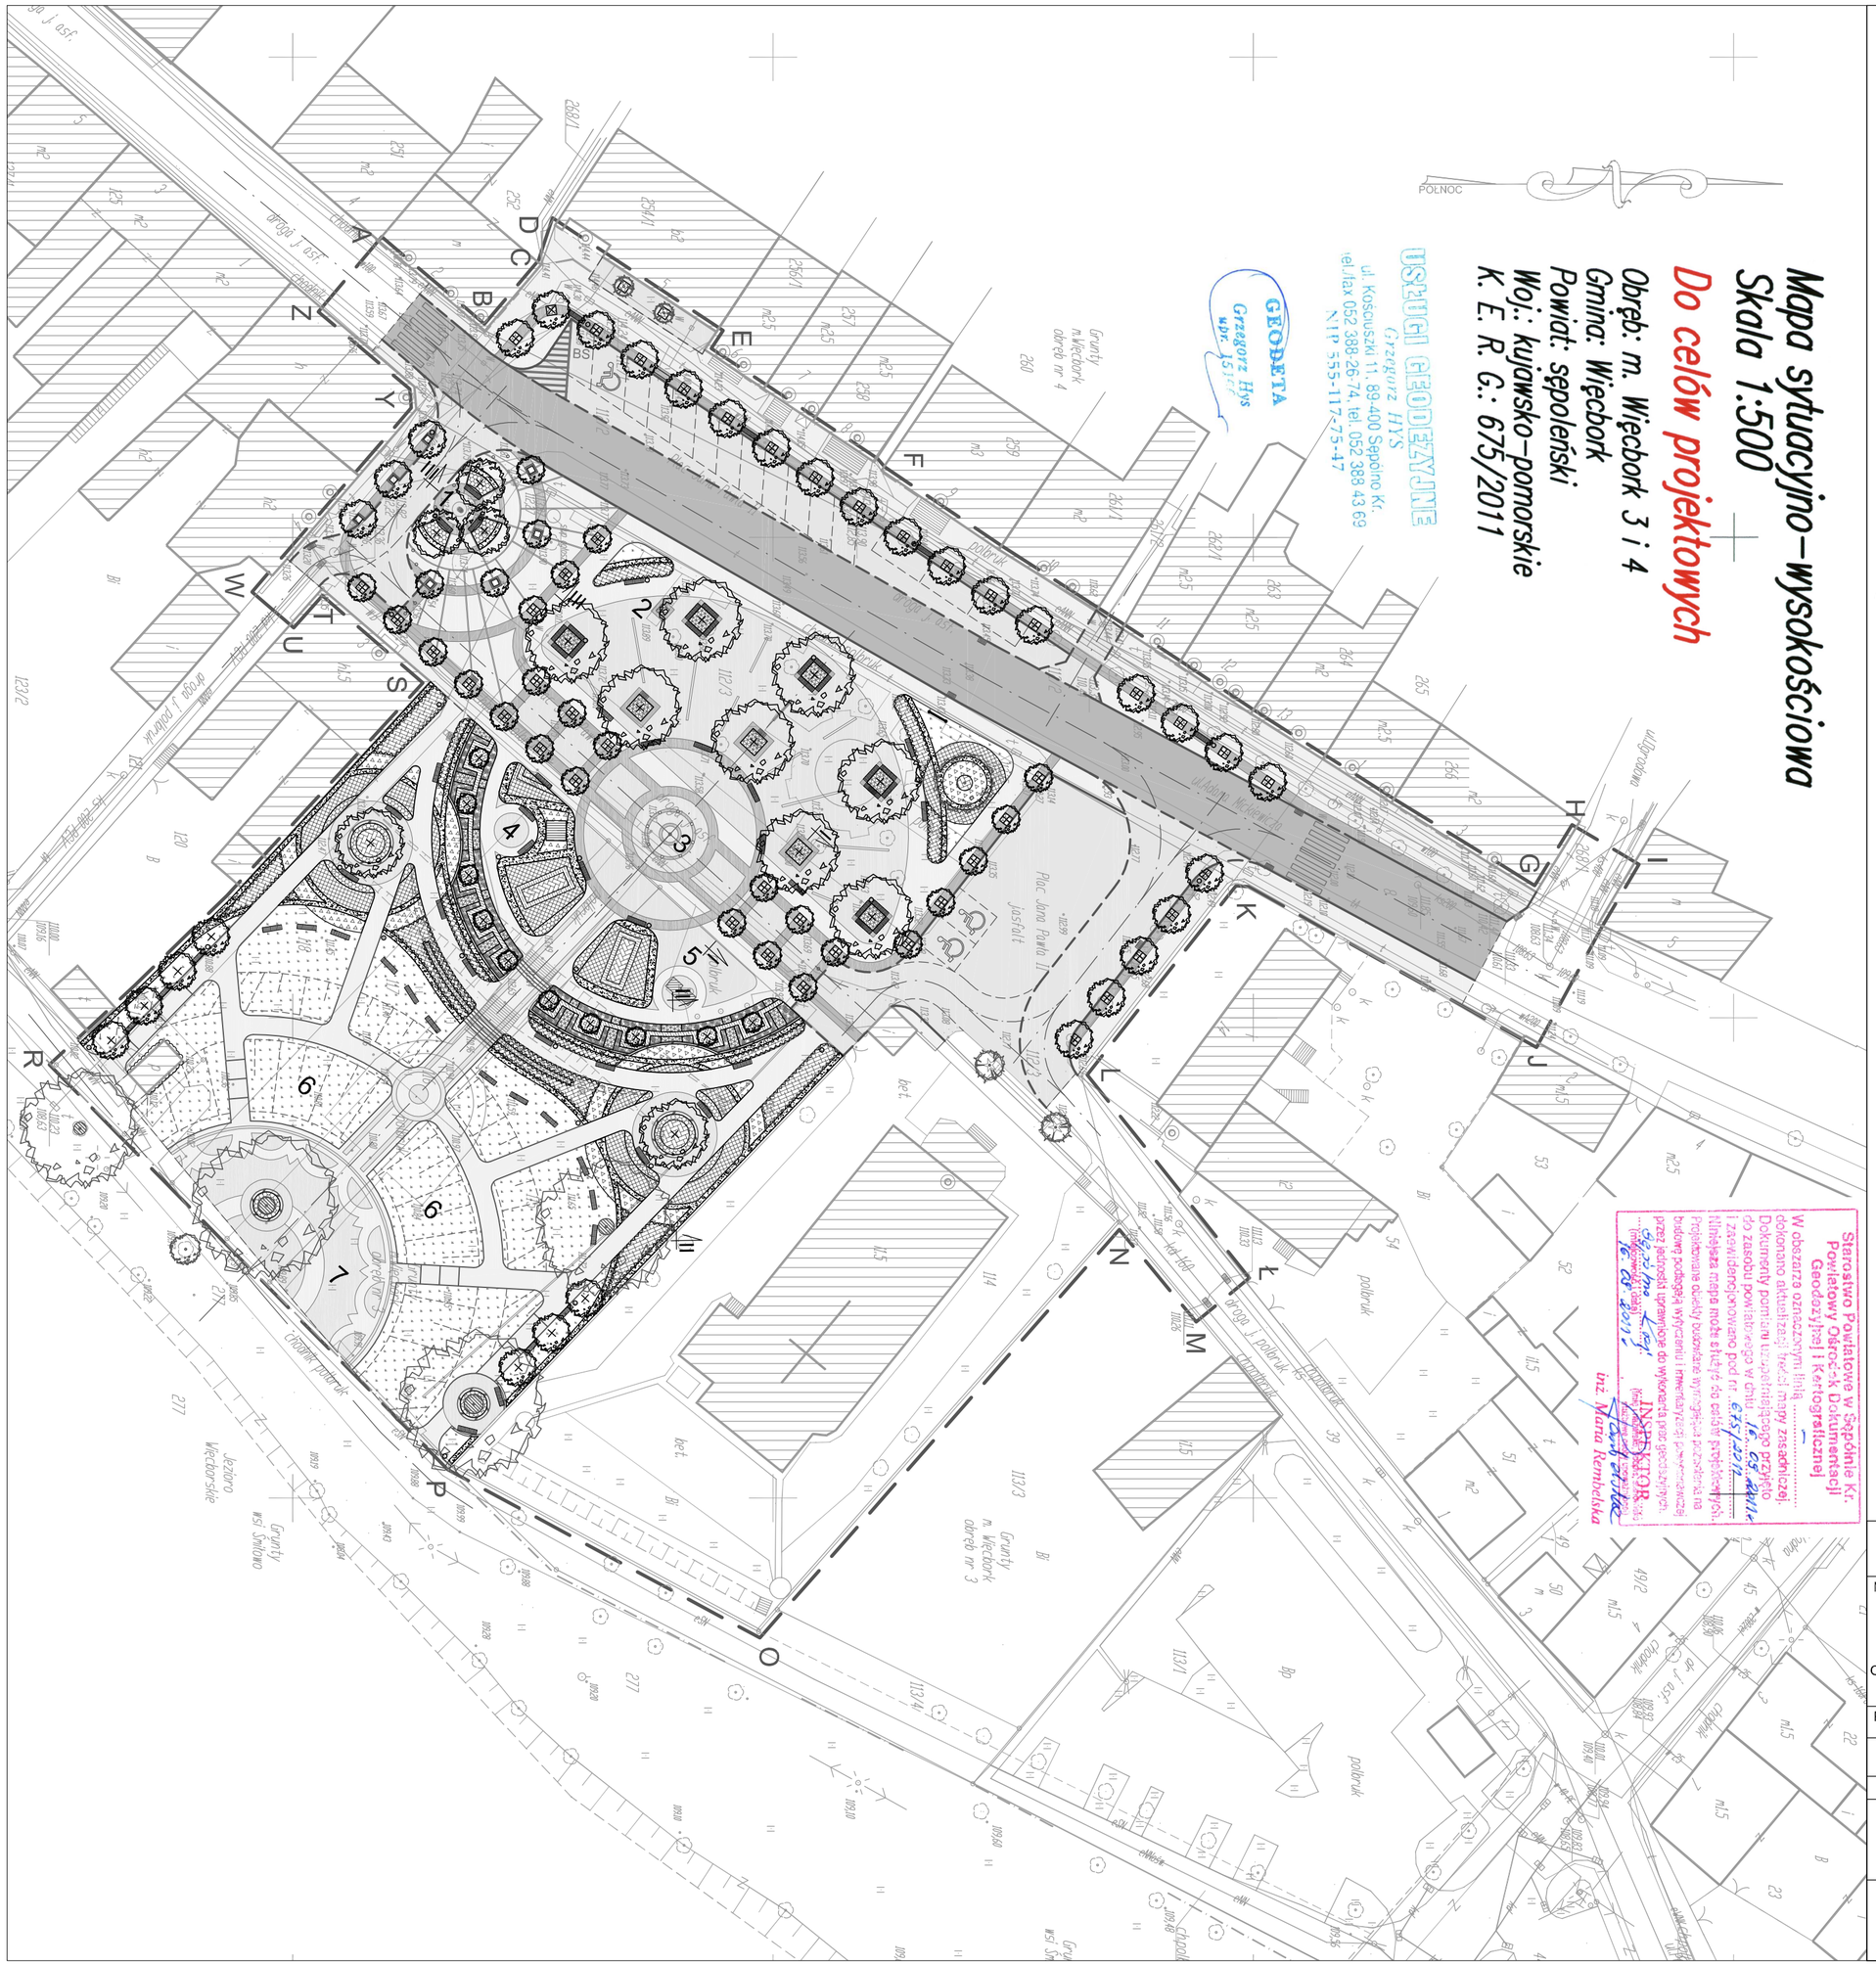

Mapa sytuacyjno-wysokościowa
Skala 1:500

Do celów projektowych

Obręb: m. Więcbork 3 i 4
Gmina: Więcbork
Powiat: sępoleński
Woj.: kujawsko-pomorskie
K. E. R. G.: 675/2011

LEGENDA:

A - Z — GRANICA OPRACOWANIA
KRAWĘŻNIKI WYSTAJĄCE
I WBUDOWANE
OBRZEŻA WYSTAJĄCE
I WBUDOWANE
BETON ASFALTOWY (ul. Adama Mickiewicza)
KOSTKA GRANITOWA ŁUPANA SZARA (drogi dojazdowe, parkingi, Plac Jana Pawła II)
KOSTKA BETONOWA OZDOBNA SZARA (chodniki)
KOSTKA GRANITOWA SZARA (place, aleja)
PŁYTY GRANITOWE PŁOMIENIOWANE GRAFITOWE
MURKI OPOROWE
PROJ. ZIELEŃ (żywopłoty, grupy krzewów i bylin)
PROJ. DRZEWA
ISTNIEJĄCE DRZEWA
ISTNIEJĄCE DRZEWA O DUŻEJ ŚREDNICY PNIA
TRAWNIKI
SKARPY
ŁAWKI I KOSZE NA ŚMIECI
TABLICA INFORMACYJNA Z PLANEM MIASTA

1 - PLACYK ZE ZDROJEM
2 - ISTN. TABLICA PAMIĄTKOWA
3 - FONTANNA PODŚWIETLONA
4 - PLACYK WYPOCZYNKOWY (miejsce na figurę)
5 - PLAC Z POMNIKIEM ORŁA
6 - "AMFITEATR"
7 - MIEJSCE NA SCENĘ

BIURO STUDIÓW I PROJEKTÓW
ul. Jagiellońska 103 85-027 Bydgoszcz tel.centrala +48 3413241 fax +48 052 3412578 e-mail biuro@biprokabel.com.pl
sp. z o.o.

Nazwa i adres obiektu budowlanego:

REWITALIZACJA MIASTA WIĘCBORK -
PRZEBUDOWA ORAZ PODNIESIENIE STANDARDU PRZESTRZENI RYNKU MIEJSKIEGO ORAZ CZĘŚCI CIĄGU SPACEROWEGO (PROMENADY) W WIĘCBORKU ORAZ ZAGOSPODAROWANIE I UPORZĄDKOWANIE TERENÓW ZIELENI PLACU JANA PAWŁA II Z WYPOSAŻENIEM W ELEMENTY MAŁEJ ARCHITEKTURY.

Przedmiot - Rodzaj opracowania: PROJEKT ZIELENI - TEREN 1

Pracownia	Stadium: PROJEKT WYKONAWCZY			Branża ZIELEŃ
Stanowisko	Nazwisko, uprawnienia i specjalność	Data	Podpis	SKALA RYS.
Projektant	inż. arch. krajobr. Dorota Żarkow	15.12.2011r.		1 : 500
				NR ARCH. 6560
Opracował	inż. arch. krajobr. Dorota Żarkow	15.12.2011r.		NR RYS. 3/1