


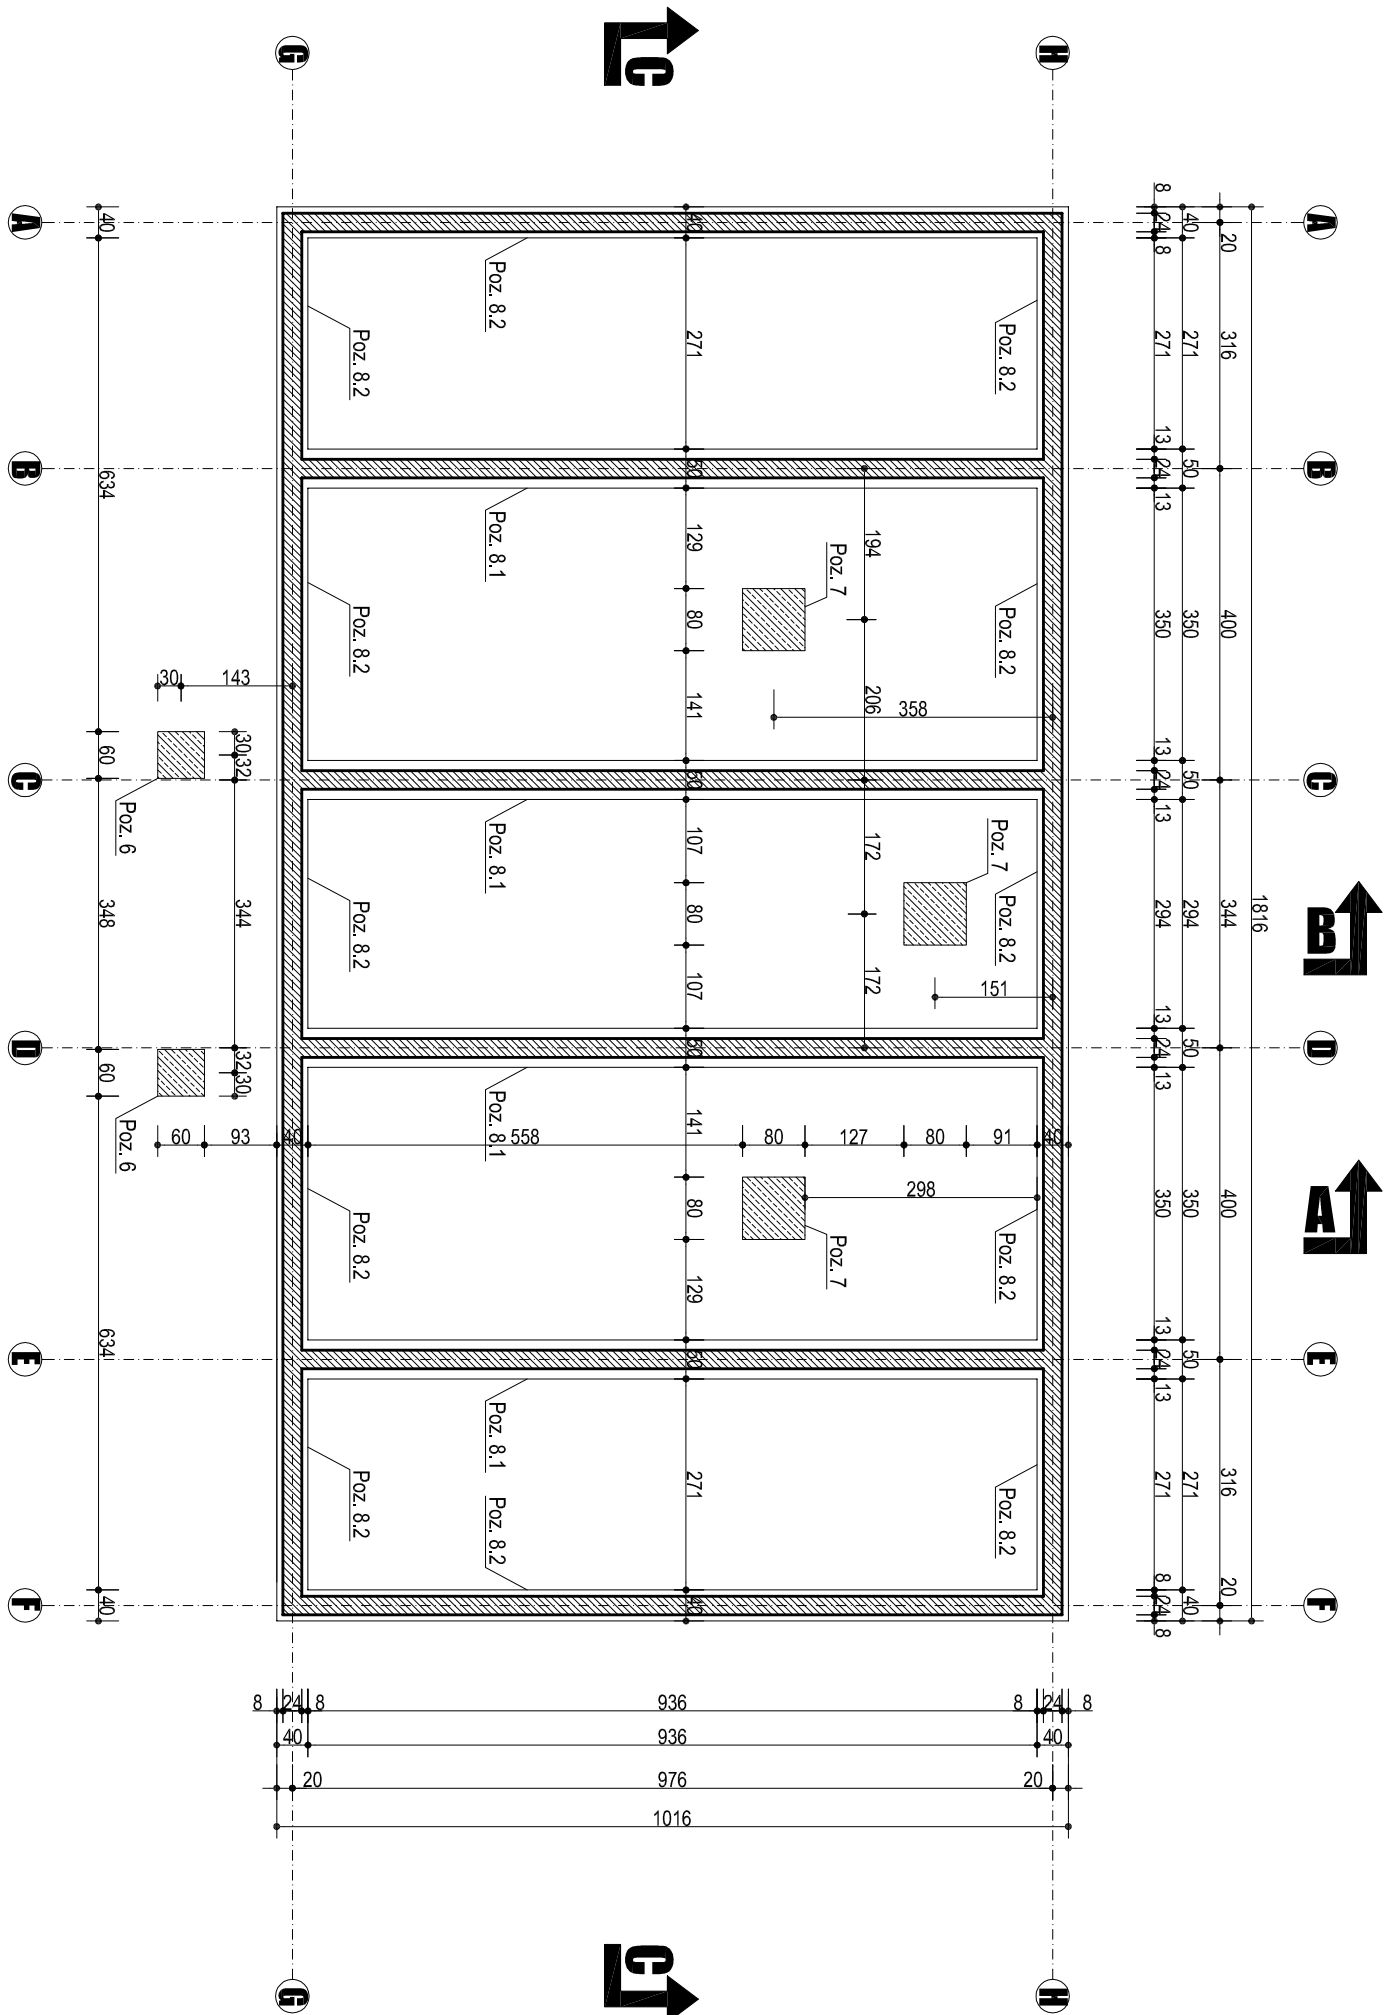

BETON B15  
STAL A-II

PRZEDSIĘBIORSTWO BUDOWLANE "INŻYTER" ANDRZEJ KOBUS  
ul. Kościuszki 24, 89-400 Sępólno Kraj., tel. (052) 388-25-47  
**RZUT FUNDAMENTÓW**

skala  
1:100

|                                      |                                                   |
|--------------------------------------|---------------------------------------------------|
| OBIEKT                               | BUDYNEK SOCJALNO-SPORTOWY                         |
| INWESTOR                             | Gmina Węcbork, 89-410 Węcbork, ul. Mickiewicza 22 |
| LOKALIZACJA                          | Sypłewo, gm. Węcbork, działka nr 967              |
| BRANŻA                               | ARCHITEKTURA I KONSTRUKCJA                        |
| FUNKCJA :<br>PROJEKTANT              |                                                   |
| inż. Alojzy<br>Erdmanczyk            |                                                   |
| FUNKCJA :<br>ASYSTENT<br>PROJEKTANTA |                                                   |
| mgr inż.<br>Leszek<br>Wziesiński     |                                                   |
| LISTOPAD 2007 r.                     |                                                   |