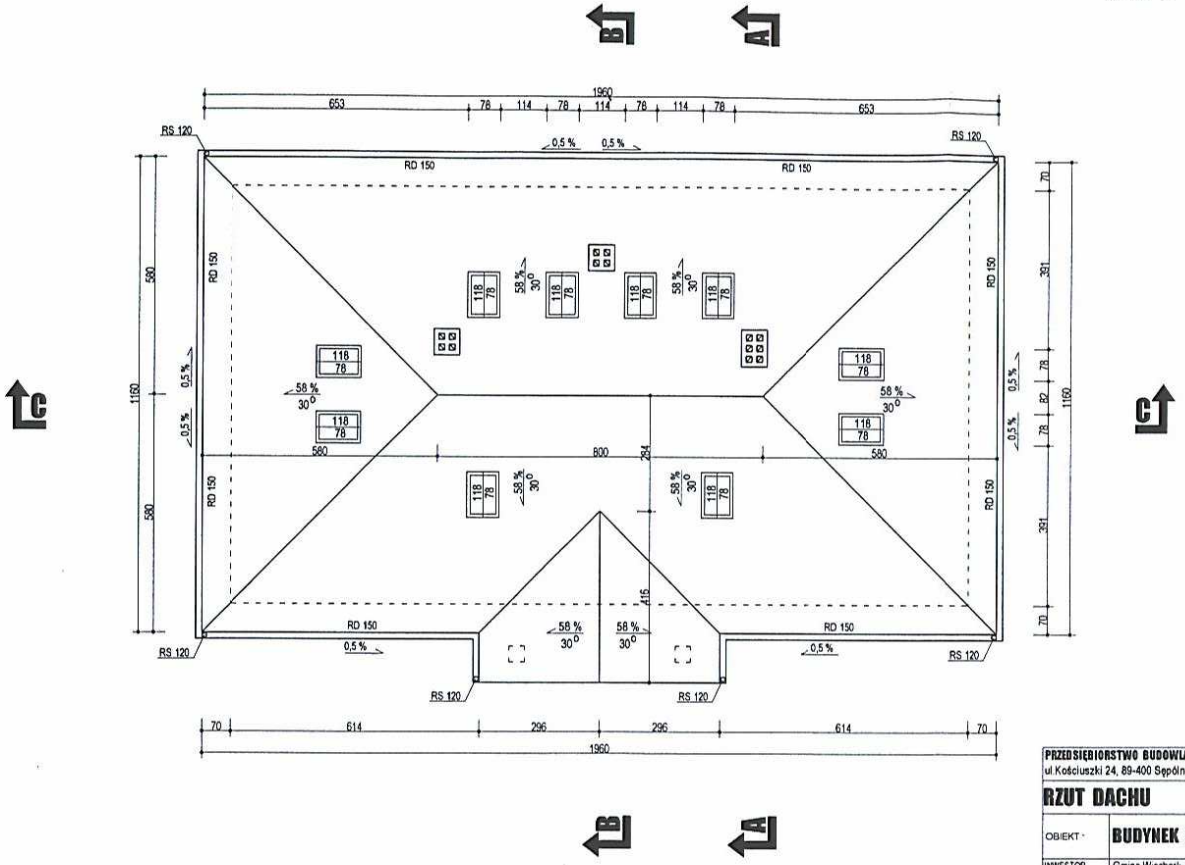

PRZEDSIĘBIORSTWO BUDOWLANE "INŻTECH" ANDRZEJ KOBUS
ul.Kościuszki 24, 89-400 Sępólno Kraj., tel. (052) 388-25-47

RZUT DACHU

skala 1:100

OBIEKT :	**BUDYNEK SOCJALNO-SPORTOWY**
INWESTOR	Gmina Więcbork, 89-410 Więcbork, ul. Mickiewicza 22
LOKALIZACJA	Sypniewo, gm.Więcbork, działka nr 967
BRANŻA	ARCHITEKTURA I KONSTRUKCJA
FUNKCJA : PROJEKTANT inż. Alojzy Erdmańczyk	LISTOPAD 2007 r.
FUNKCJA : ASYSTENT PROJEKTANTA mgr inż. Leszek Wrzesiński	ASYSTENT PROJEKTANTA mgr inż. Leszek Wrzesiński LISTOPAD 2007 r.