


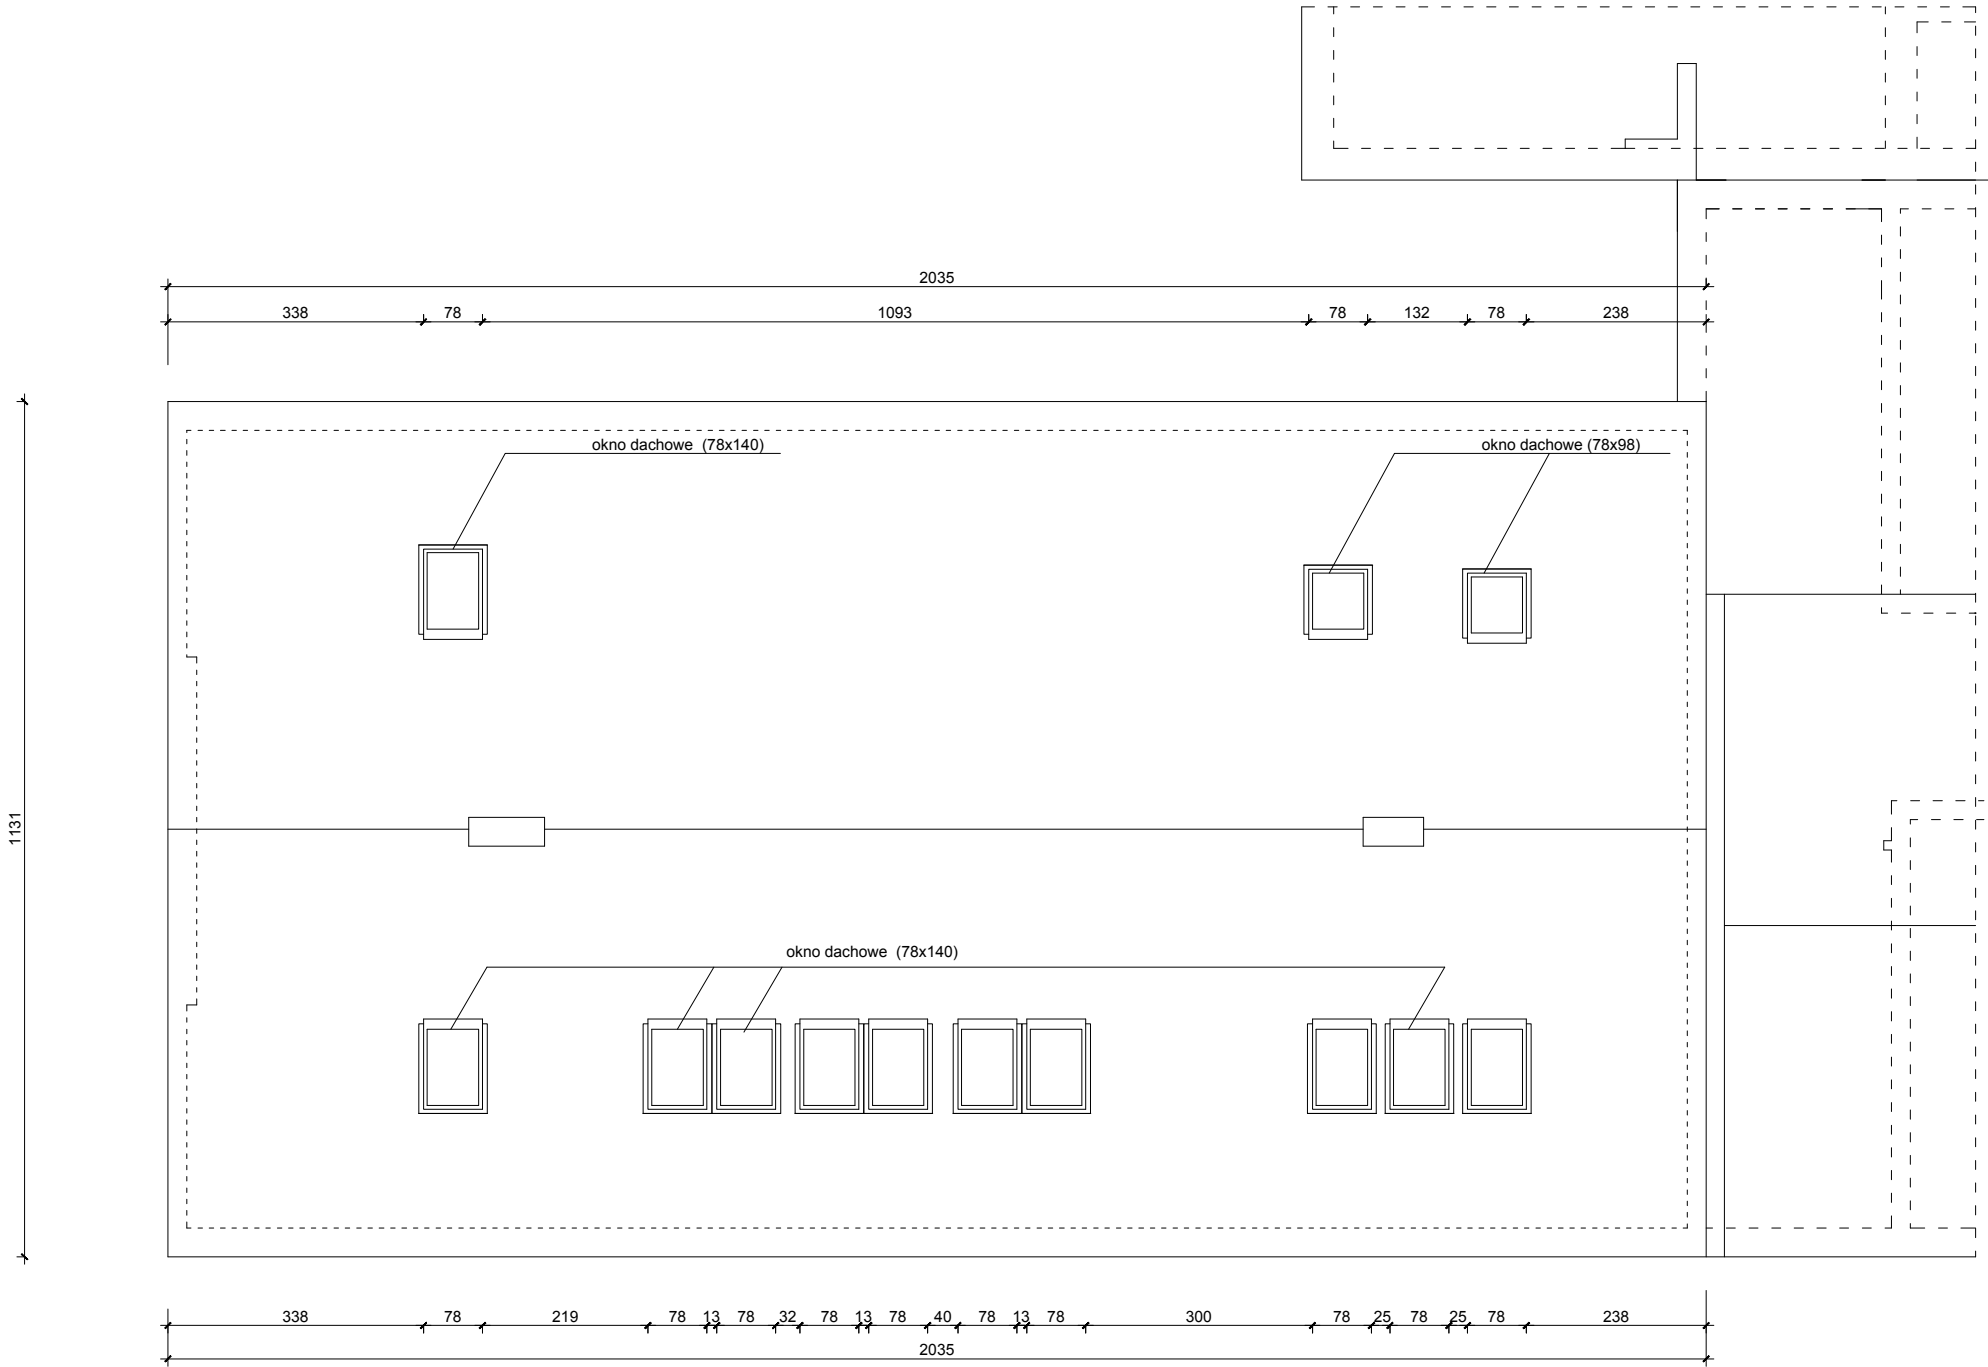

RZUT DACHU **1 : 100**
Obiekt: Szkoła Podstawowa im. Elżbiety i Jana Orzelskich
Rodzaj opracowania: Zgłoszenie robót budowlanych nie wymagających pozwolenia na budowę (montaż okien połaciowych)
Lokalizacja: Runowo Kr. gm. Więcbork dz. nr 296/1
Inwestor: Gmina Więcbork

FUNKCJA	IMIĘ I NAZWISKO	Nr rysunku	
		1	3
projektant	inż. Andrzej Mikicki upr. arch. w zakresie ograniczonym upr. konstr. bez ograniczeń nr NB-7210/42/81, 136/83, 72/89		
opracowała	Małgorzata Pabian		