Usługi Handel Produkcja "PROJBUD"spółka z o.o.
89-400 Szpalino Kr.
ul. Sportowa 22

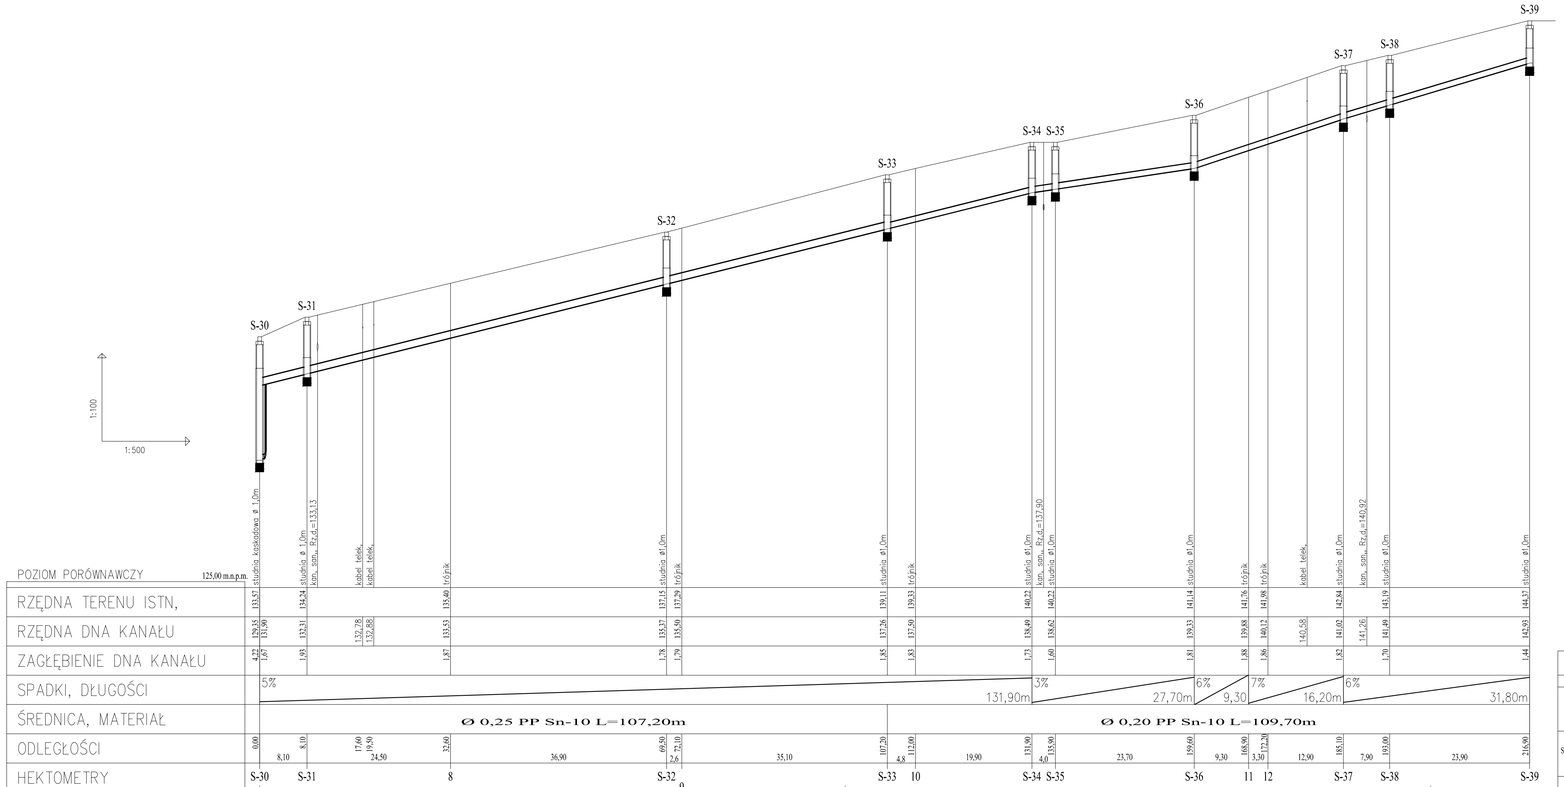
S-30
S-31
S-32
S-33
S-34
S-35
S-36
S-37
S-38
S-39
1:100
1:500
POZIOM PORÓWNAWCZY
125,00 m.n.p.m.
RZĘDNA TERENU ISTN,
RZĘDNA DNA KANAŁU
ZAGŁĘBIENIE DNA KANAŁU
SPADKI, DŁUGOŚCI
ŚREDNICA, MATERIAŁ
ODLEGŁOŚCI
HEKTOMETRY
studnia kaskadowa ø 1,0m
studnia ø 1,0m
kan. szpn. Rz.d.=133,13
kabel. teleb.
studnia ø1,0m
kan. szpn. Rz.d.=137,50
studnia ø1,0m
studnia ø1,0m
studnia ø1,0m