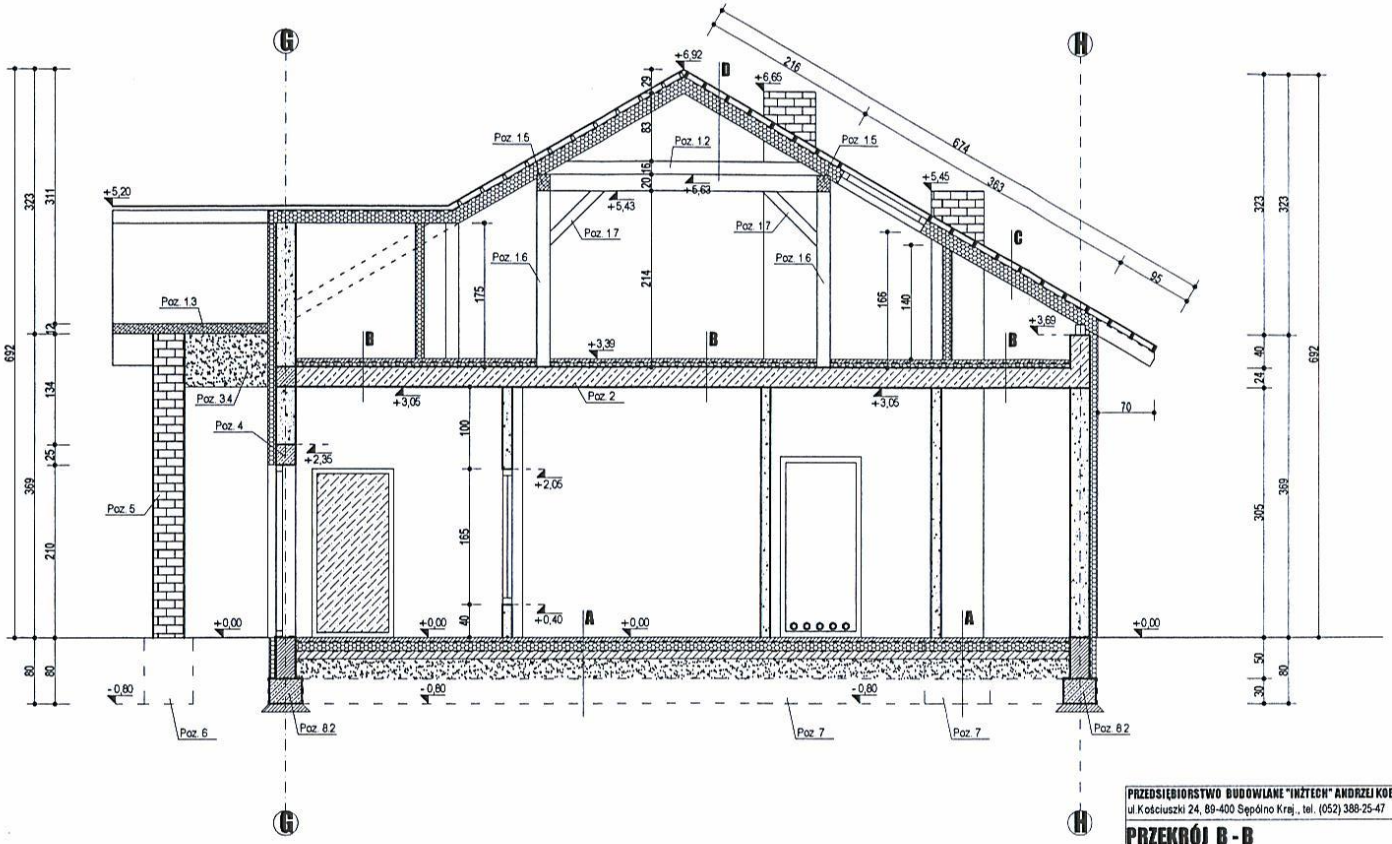

	A	B	C	D
	płytki ceramiczne	beton B15 gr. 5 cm	blacha dachówkowa	blacha dachówkowa
	beton B15 gr. 6 cm	izolacja - folia gruba 0,20 mm	folia paroprzepuszczalna	folia paroprzepuszczalna
	izolacja - folia gruba 0,20 mm	styropian EPS 100 gr. 5 cm	łaty 5 x 6 cm	łaty 5 x 6 cm
	styropian EPS 100 gr. 10 cm	strop TERIVA I gr. 24 cm	wełna ROCKWOOL, gr. 15 cm	wełna ROCKWOOL, gr. 15 cm
	papa asfaltowa na lepiku	tynk gipsowy gr. 10 mm	krokwie 6 x 16 cm	krokwie 6 x 16 cm
	chudy beton B7,5 gr. 10 cm		folia paroizolacyjna TYVEK	folia paroizolacyjna TYVEK
	żwirowa grubofrakcyjny gr.24cm		płyty STG gr. 12 mm	płyty STG gr. 12 mm
	podłoże gruntowe			kleszcze 6 x 16 cm

PRZEDSIĘBIORSTWO BUDOWLANE "INŻTECH" ANDRZEJ KOBUS
ul.Kościuszki 24, 89-400 Sępólno Kraj., tel. (052) 388-25-47

PRZEKRÓJ B - B

skala 1:50

OBIEKT	**BUDYNEK SOCJALNO-SPORTOWY**
INWESTOR	Gmina Więcbork, 89-410 Więcbork, ul. Mickiewicza 22
LOKALIZACJA	Sypniewo, gm Więcbork, działka nr 967
BRANŻA	ARCHITEKTURA I KONSTRUKCJA
FUNKCJA: PROJEKTANT inż. Alojzy Erdmańczyk	LISTOPAD 2007 r.
FUNKCJA: ASYSTENT PROJEKTANTA mgr inż. Leszek Wrzesiński	ASYSTENT PROJEKTANTA mgr inż. Leszek Wrzesiński LISTOPAD 2007 r.