


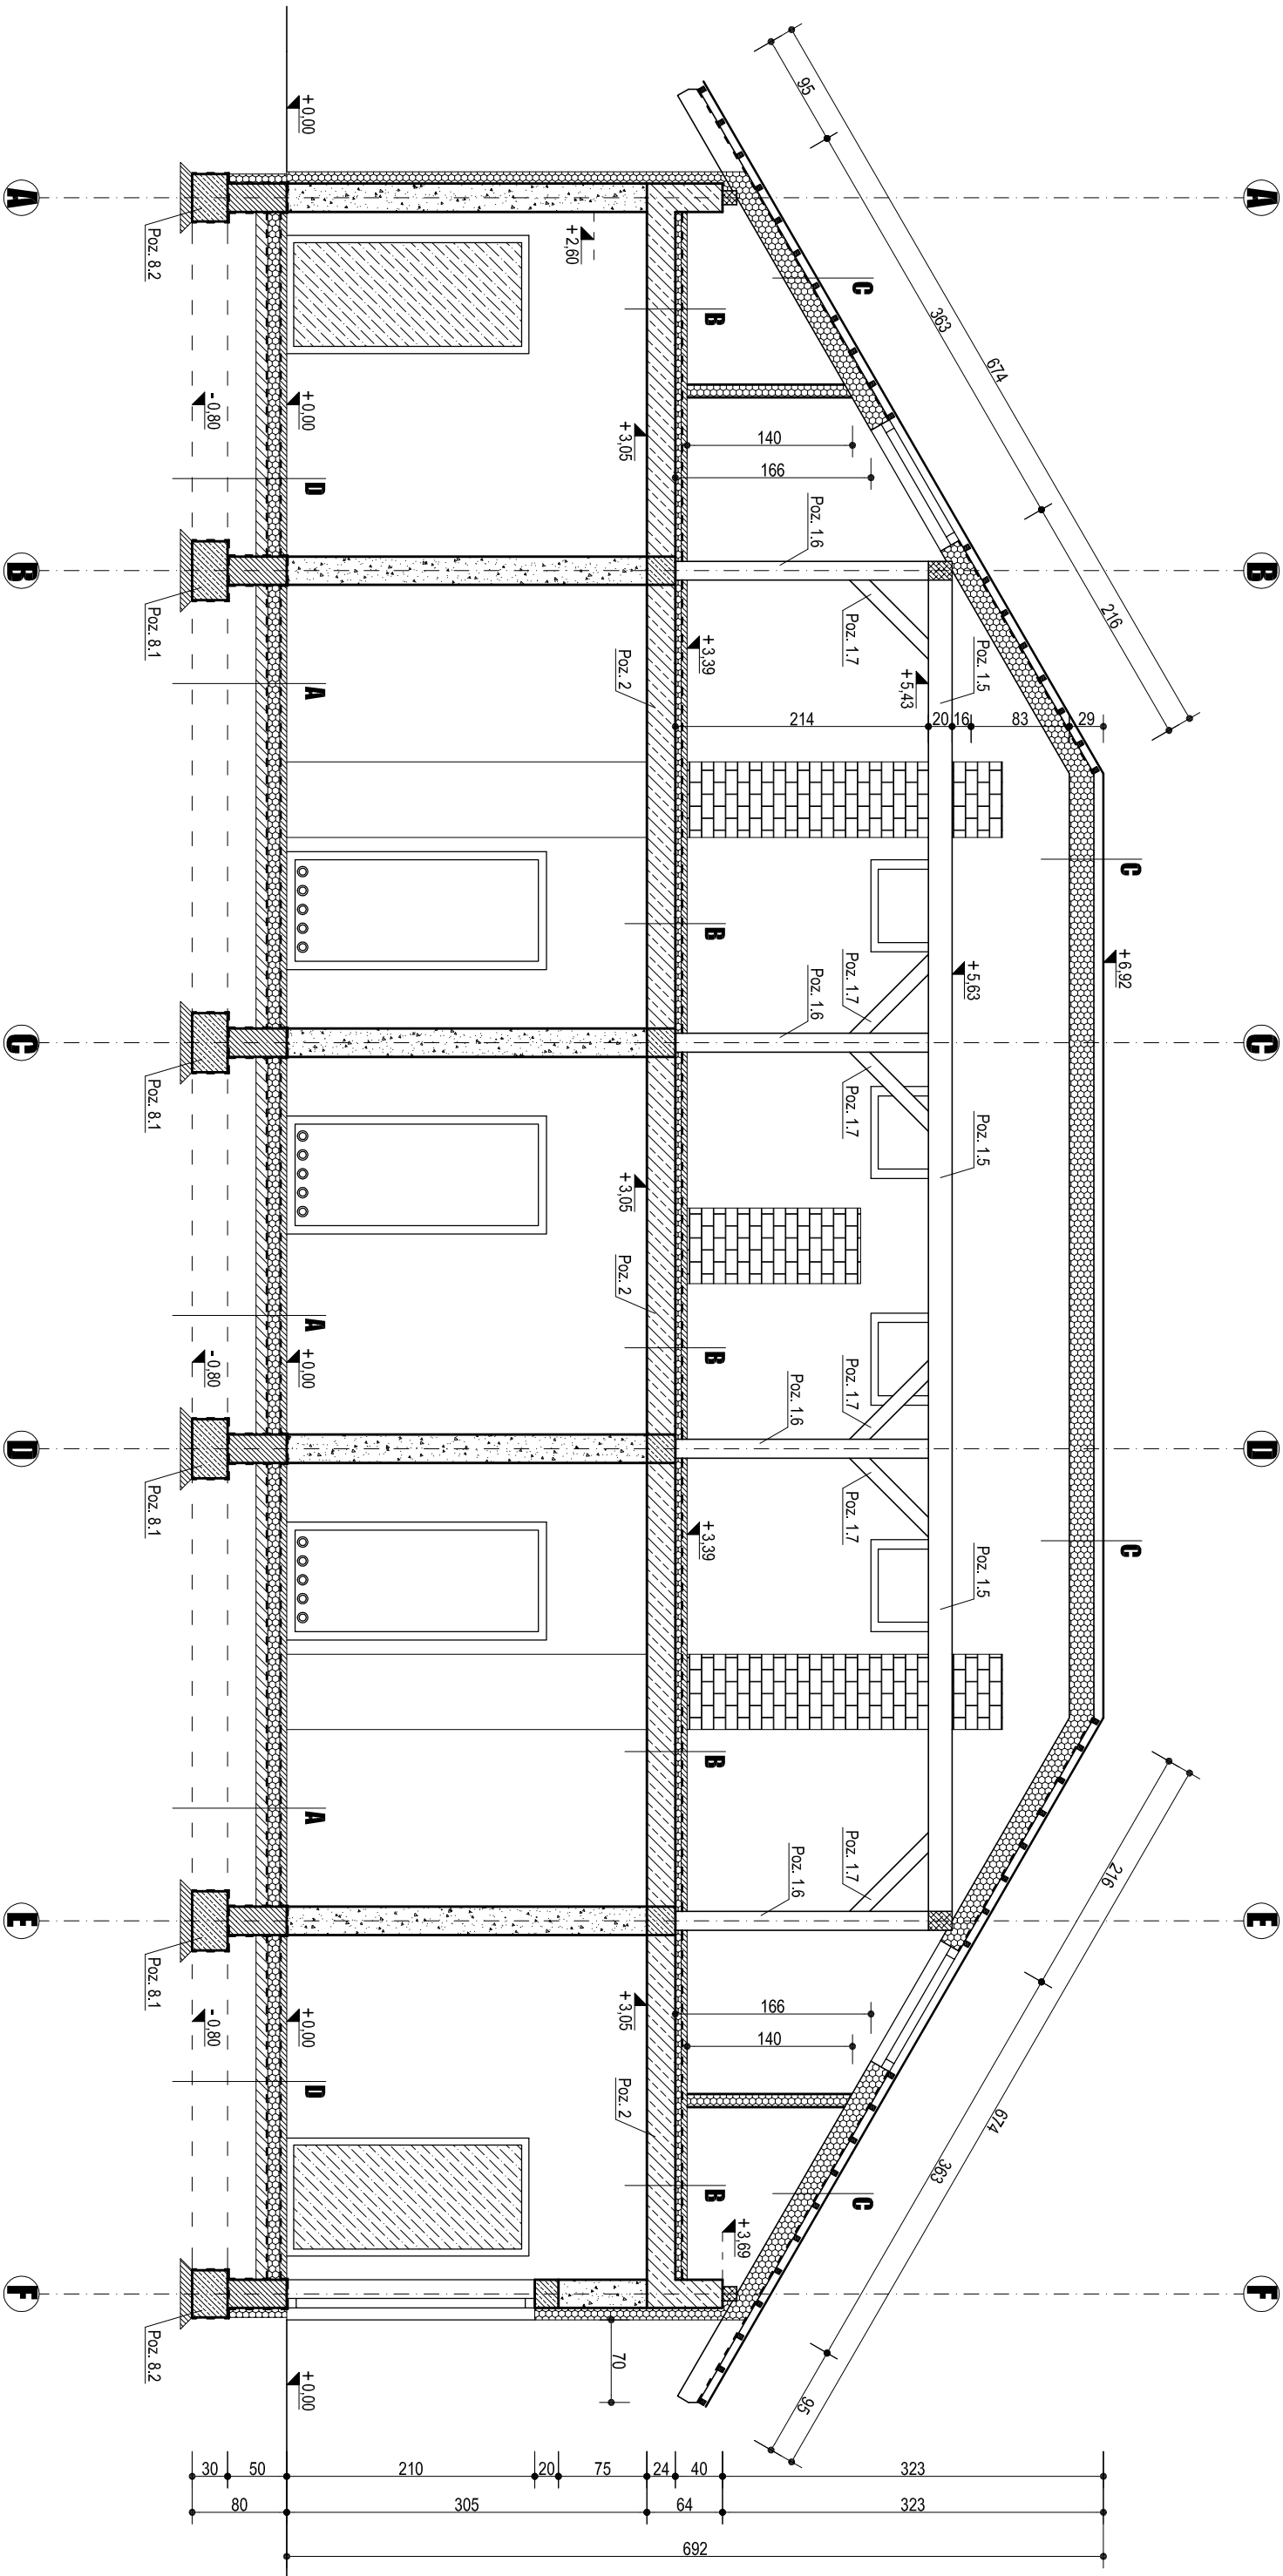

A	plytki ceramiczne
	beton B15 gr. 6 cm
	izolacja - folia gruba 0,20 mm
	styropian EPS 100 gr. 10 cm
	papa asfaltowa na lepku
	chudy beton B7,5 gr. 10 cm

B	beton B15 gr. 5 cm
	izolacja - folia gruba 0,20 mm
	styropian EPS 100 gr. 5 cm
	strop TERIVA 1 gr. 24 cm
	tyłek gipsowy gr. 10 mm

C	blacha dachówkowa
	folia paroprzepuszczalna
	łaty 5 x 6 cm
	wielna ROCKWOOL, gr. 15 cm
	krakwie 6 x 16 cm
	folia parozalocypna TYVEK

D	beton B15 gr. 6 cm
	izolacja - folia gruba 0,20 mm
	styropian EPS 100 gr. 10 cm
	papa asfaltowa na lepku
	chudy beton B7,5 gr. 10 cm
	zwitowa grubofrakcyjny gr. 24cm

PRZEDSIĘBIORSTWO BUDOWLANE "INŻYNIER" ANDRZEJ KOBUS
ul.Kościuszki 24, 89-400 Sępólno Kraj., tel (052) 388-25-47

PRZESIECIE C - C
skala 1:50

OBIEKT	BUDYNEK SOCJALNO-SPORTOWY
INWESTOR	Gmina Węcbork, 89-410 Węcbork, ul. Mickiewicza 22
LOKALIZACJA	Sypniewo, gm. Węcbork, działka nr 967
BRANŻA	ARCHITEKTURA I KONSTRUKCJA
FUNKCJA : PROJEKTANT	
inż. Alojzy Erdmanczyk	
FUNKCJA : ASYSTENT PROJEKTANTA	
mgr inż. Leszek Wziesiński	
LISTOPAD 2007 r.	