


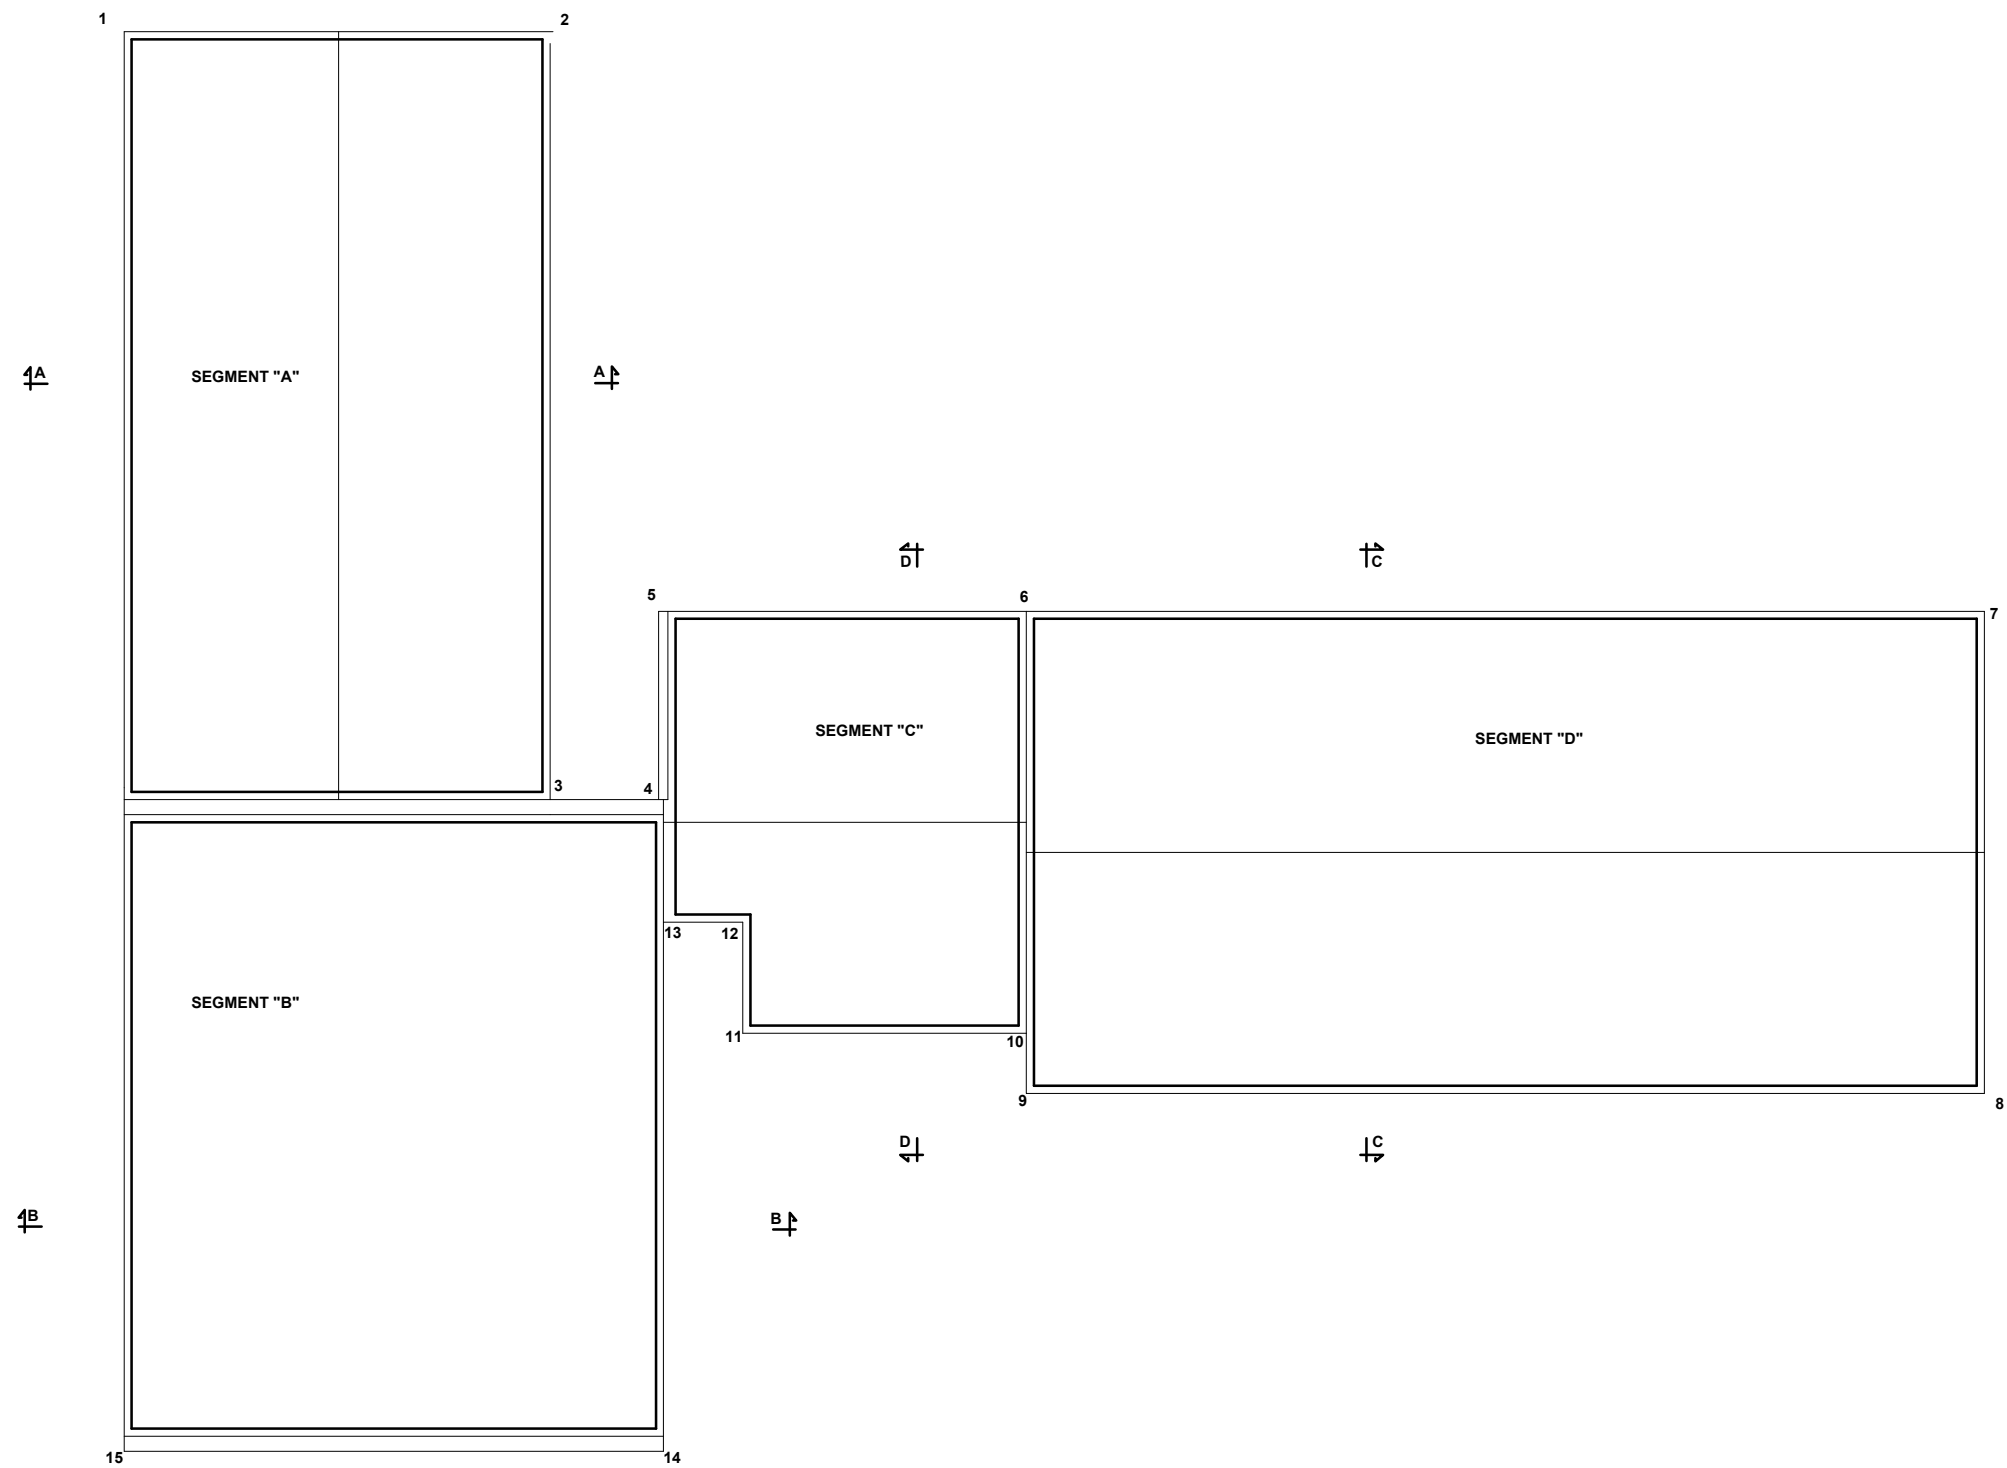

SEGMENTY 1 : 200
Obiekt: Szkoła Podstawowa im. Elżbiety i Jana Orzelskich
Rodzaj opracowania: Projekt budowlany- termomodernizacja
Lokalizacja: Runowo Kr. gm. Więcbork dz. nr 296/1
Inwestor: Gmina Więcbork

	PROJBUD sp. z o.o.	Nr rysunku	
		1	14
FUNKCJA	IMIĘ I NAZWISKO	DATA	PODPIS
projektant	inż. Andrzej Mikicki upr. arch. w zakresie ograniczonym upr. konstr. bez ograniczeń nr NB-7210/42/81, 136/83, 72/89		
opracowała	Małgorzata Pabian		