


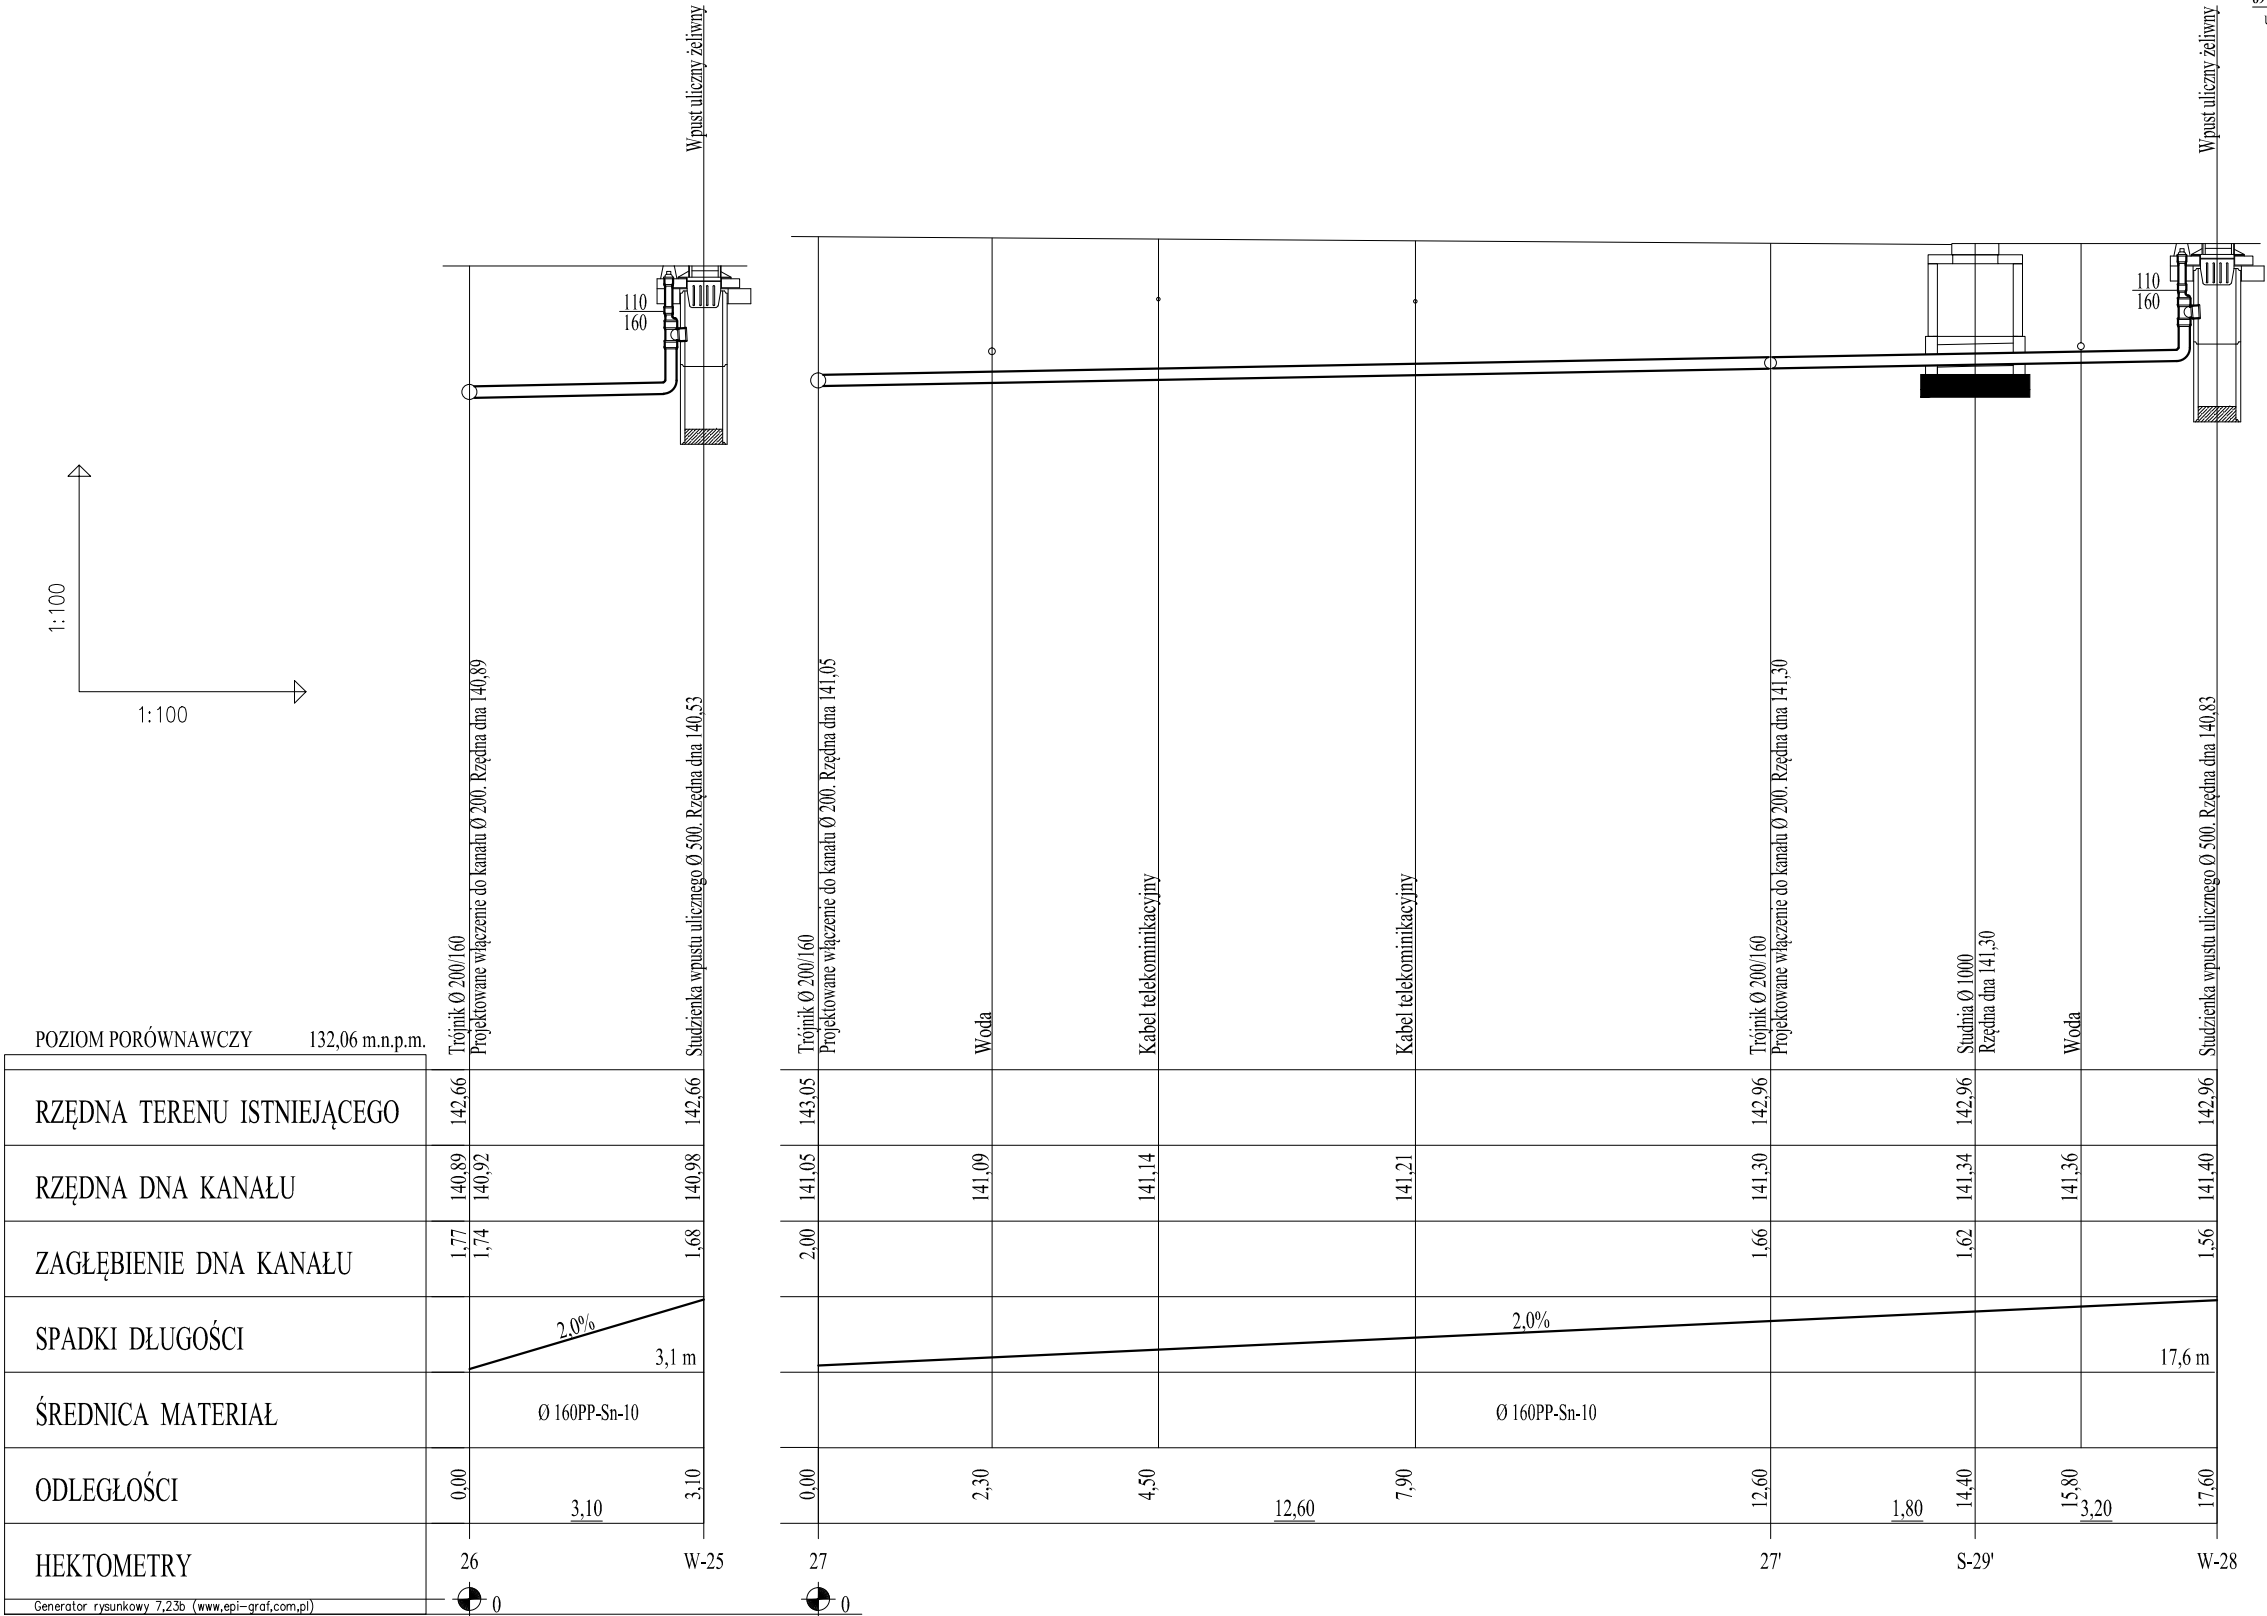

Profile przykanalików do wpustów ulicznych

Projekt budowlany przewodu kanalizacji deszczowej wraz z przykanalikami do wpustów ulicznych w Więcborku w ulicy Kazimierza Wielkiego i Bolesława Chrobrego			Rys. nr - 14 skala 1-100
Funkcja	Imię i nazwisko	Data	Podpis
Projektant	Henryk Kozłowski uprawnienia budowlane do projektowania w specjalności instalacyjno-inżynieryjnej w zakresie sieci i instalacji sanitarnych nr ewidencyjny NB-7210/18/83	15 grudnia 2008r	
Asystent projektanta	mgr inż. Mariusz Kozłowski	15 grudnia 2008r	
Sprawdzający	mgr inż. Jan Burglin uprawnienia budowlane do projektowania w specjalności instalacyjno-inżynieryjnej w zakresie sieci, instalacji i urządzeń wodociągowych, kanalizacyjnych, ciepłych, wentylacyjnych i gazowych bez ograniczeń nr ewidencyjny GPKG-1-7342-24/95	15 grudnia 2008r	