


Załącznik Nr 1
do uchwały Nr XXII/188/2008
Rady Miejskiej w Więcborku
z dnia 26 czerwca 2008 r.

**WYRYS FRAGMENTU STUDIUM UWARUNKOWAŃ I KIERUNKÓW
ZAGOSPODAROWANIA PRZESTRZENNEGO GMINY WIĘCBORK**
uchwalonego Uchwałą Nr XXXIX/258/01 Rady Miejskiej w Więcborku
z dnia 20 czerwca 2001 roku

SKALA 1: 25 000
(mapa pomniejszona)

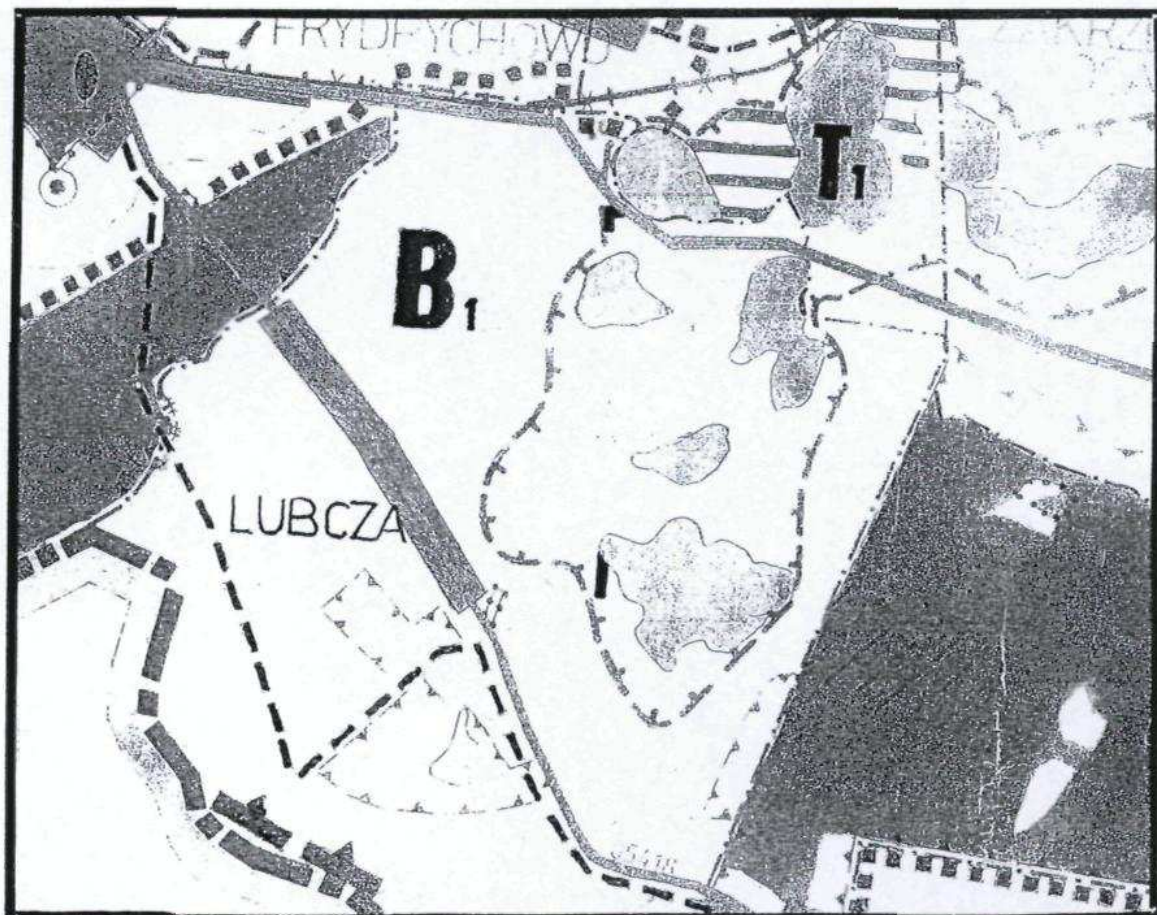

■ GRANICA TERENU OBJĘTEGO PROJEKTEM PLANU

OBSZAR T1 – strefa turystyczno-wypoczynkowa, położona w zachodniej części gminy, obejmująca jeziora: Jeleń, Jelonek, Modło, Ostrowo, Kochano, Baba, Zakrzewskie, gadzinowo, Konik, Konieczne – wraz z przyległymi terenami i lasami.