


Mapa sytuacyjno-wysokościowa
Skala 1:500
do celów projektowych

Dłęb: m. Więcbork 1
Gmina: Więcbork
Powiat: sępoleński
Woj: kujawsko-pomorskie
Ks. rob. geod. : 34/2008
Ldz.ewidpom.: 380/2008
Sępólno Kraj, dn. 17.06.2008 r.

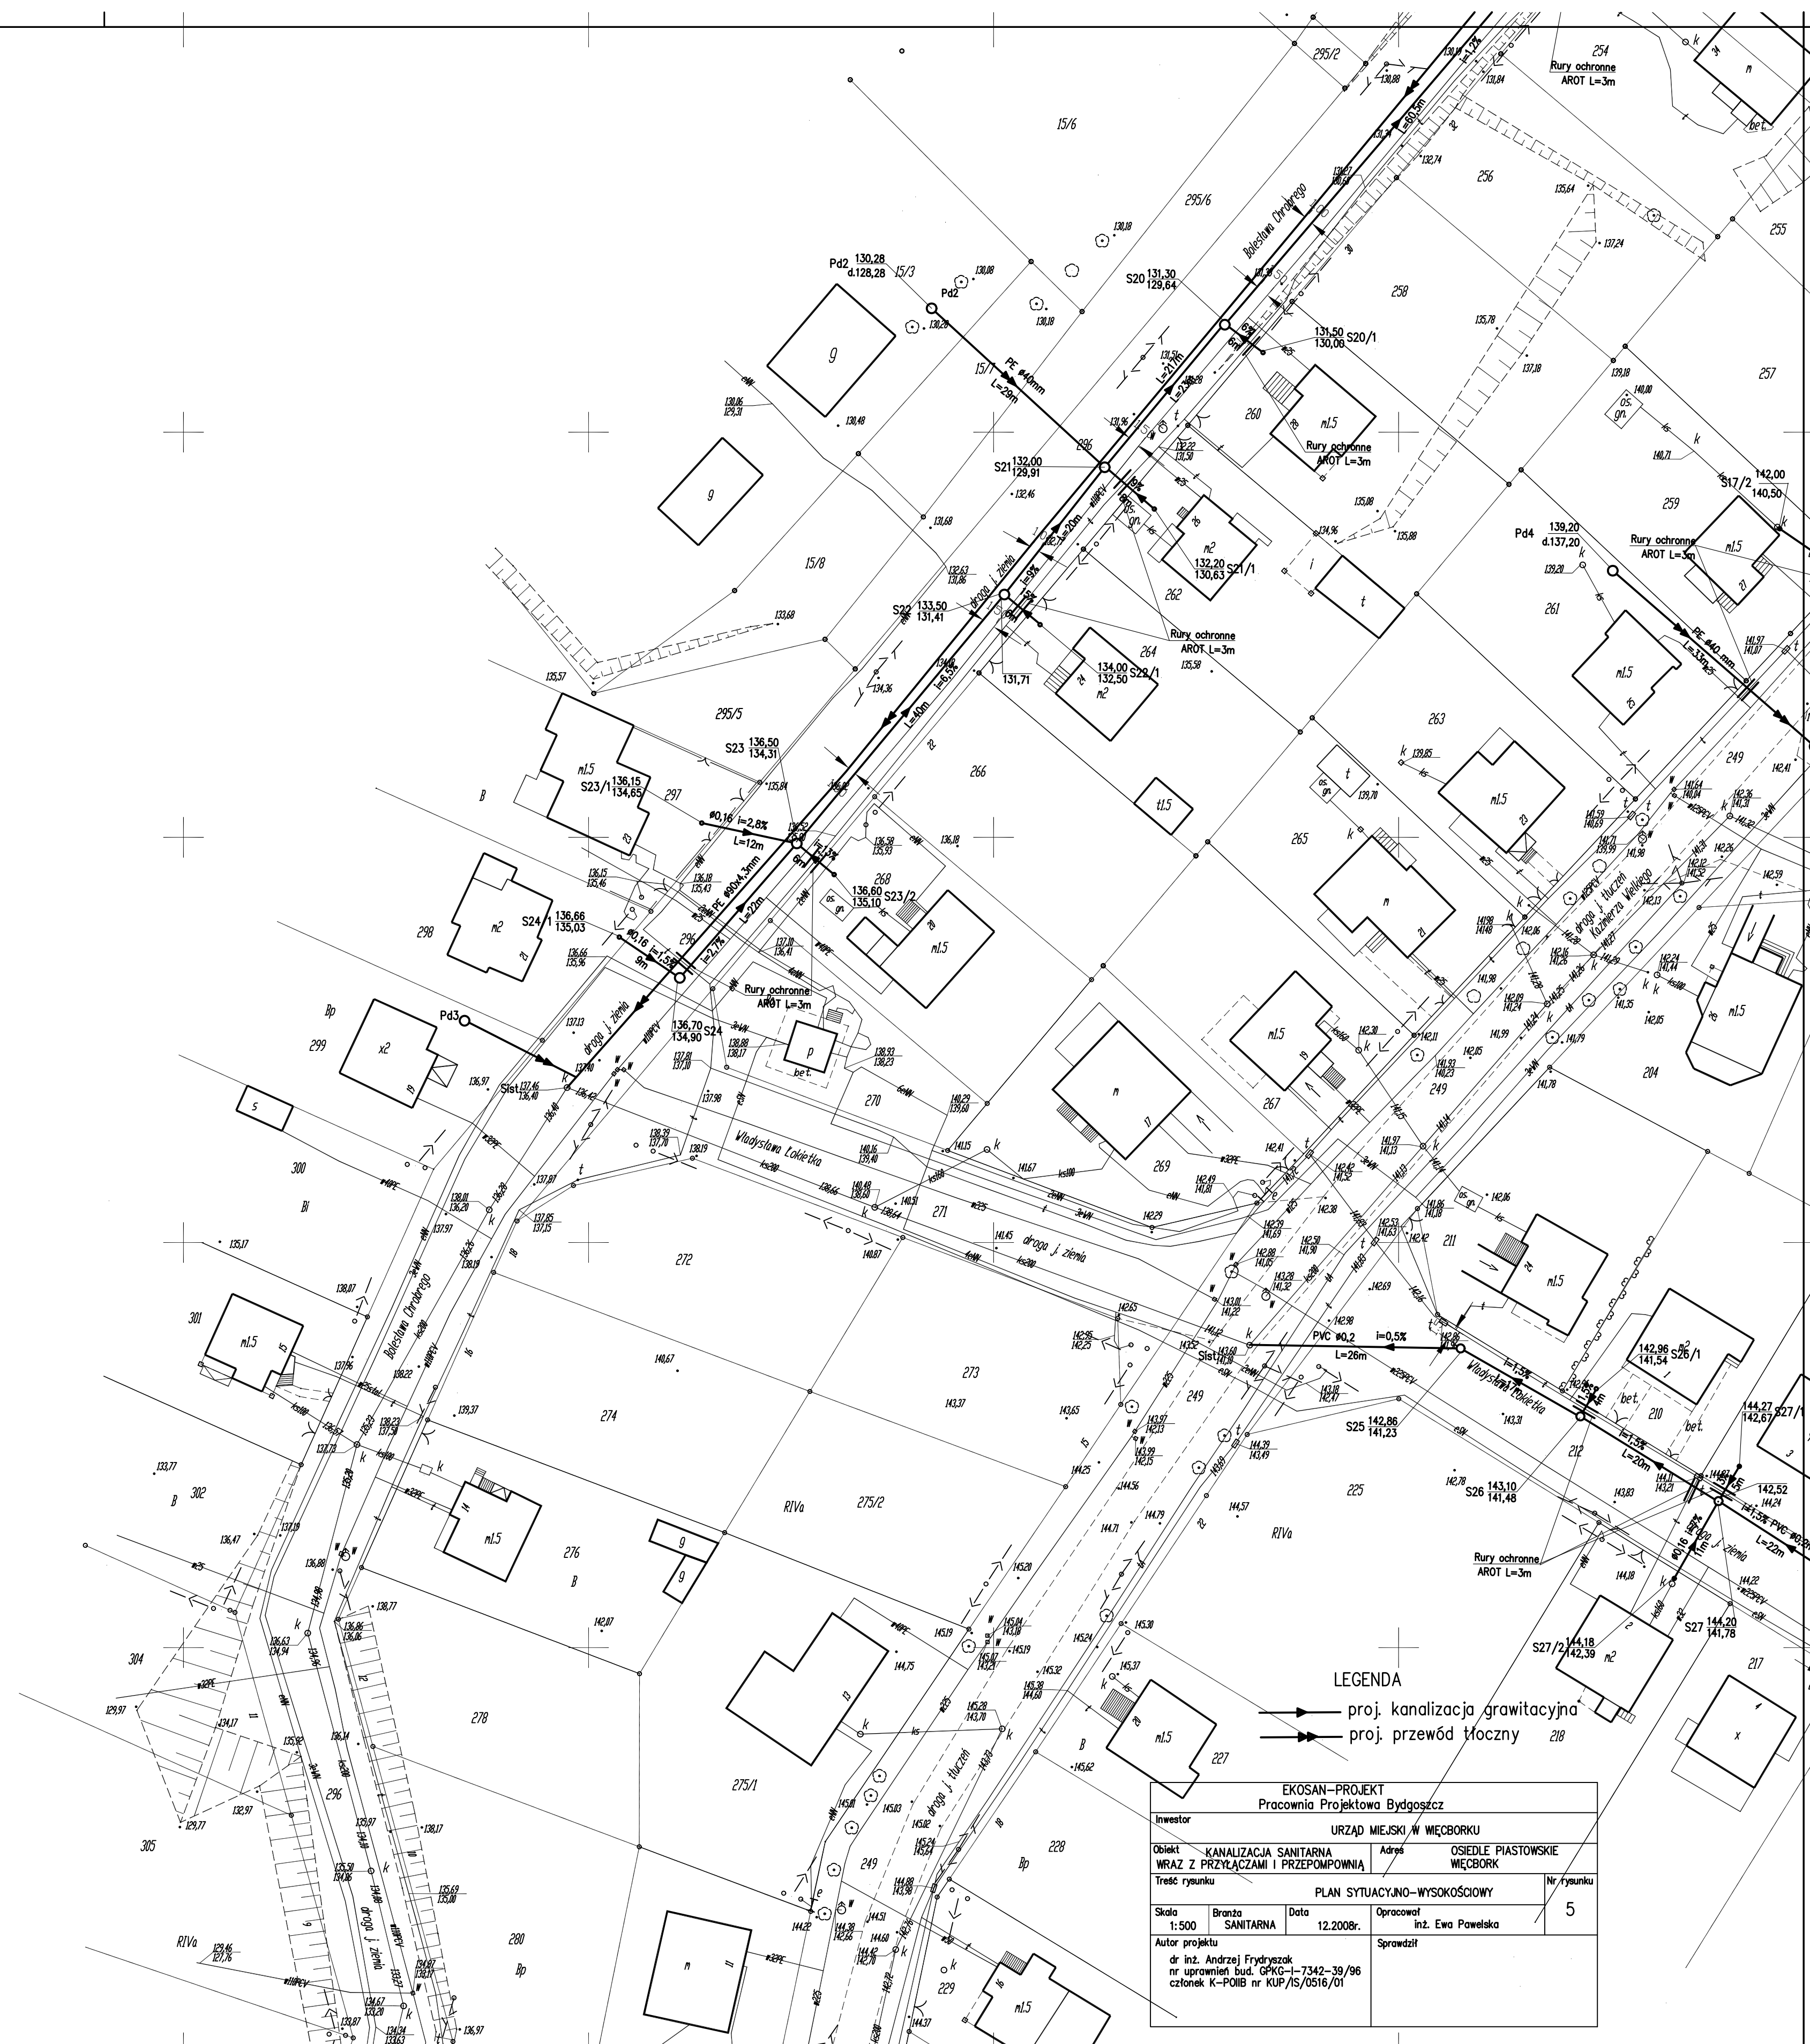

LEGENDA

- proj. kanalizacja grawitacyjna
- proj. przewód słupowy

EKOSAN-PROJEKT Pracownia Projektowa Bydgoszcz			
Investor	URZĄD MIEJSKI W WIĘCORKU		
Objekt	KANALIZACJA SANITARNA WRAZ Z PRZYŁĄCZAMI I PRZEPOMPOWNIA	Adres	OSIEDLE PIASTOWSKIE WIĘCORK
Treść rysunku	PLAN SYTUACYJNO-WYSOKOŚCIOWY		Nr rysunku
Skala	1:500	Data	12.2008r.
Autor projektu	dr inż. Andrzej Frydryszak nr uprawnień bud. GPKG-I-7342-39/96 członek K-POIIB nr KUP/IS/0516/01		5
Opracował	inż. Ewa Pawełska		Sprawił