


POZIOM PORÓWNAWCZY 123.0 m n.p.m.

RZĘDNA TERENU
RZĘDNA DNA KANAŁU
ZAGŁĘBIENIE DNA KANAŁU
SPADKI, DŁUGOŚCI
ŚREDNICA, MATERIAŁ
ODLEGŁOŚCI

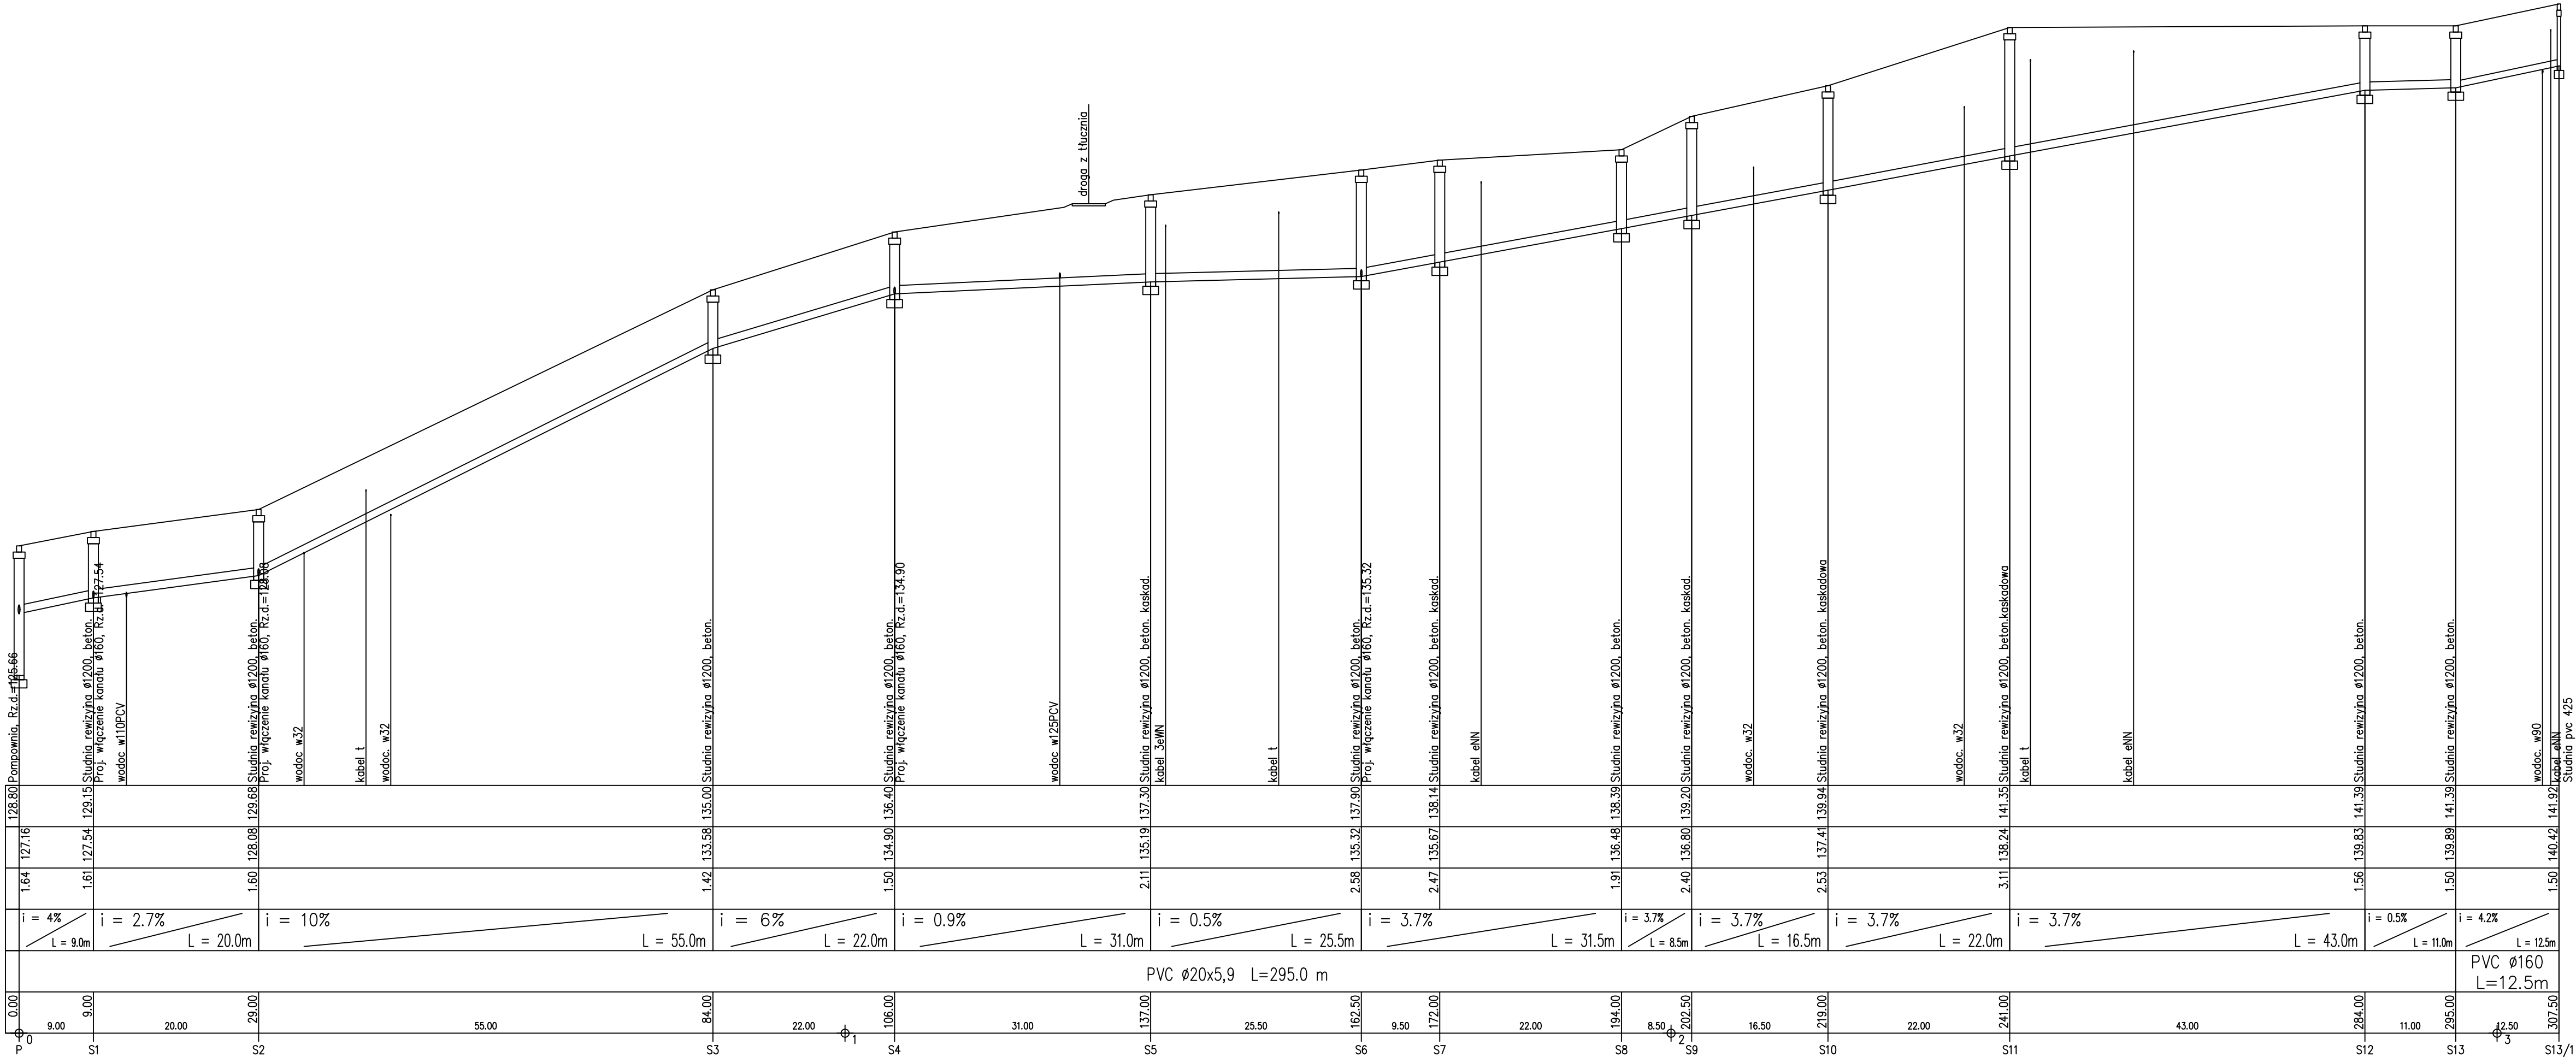

EKOSAN-PROJEKT Pracownia Projektowa Bydgoszcz			
Inwestor	URZĄD MIEJSKI W WIECIBORKU		Nr zlecenia
Obiekt	KANALIZACJA SANITARNA WRAZ Z PRZYŁĄCZAMI I PRZEPOMPOWNIĄ	Adres	OSIEDLE PIASTOWSKIE W WIECIBORKU
Treść rysunku	PROFIL KANAŁ. SANITARNA (do P-S13s+p)	Opracował	inż. Ewa Pawełska
Skala	1:100/500	Branża	SANITARNA
Data	2008	Nr rysunku	14
Autor projektu dr inż. Andrzej Frydryszak Nr upr.w.bud. GPKG-I-7342-39/96 członek K-P0 IIB nr KUP/IS/0516/01		Sprawdził	