


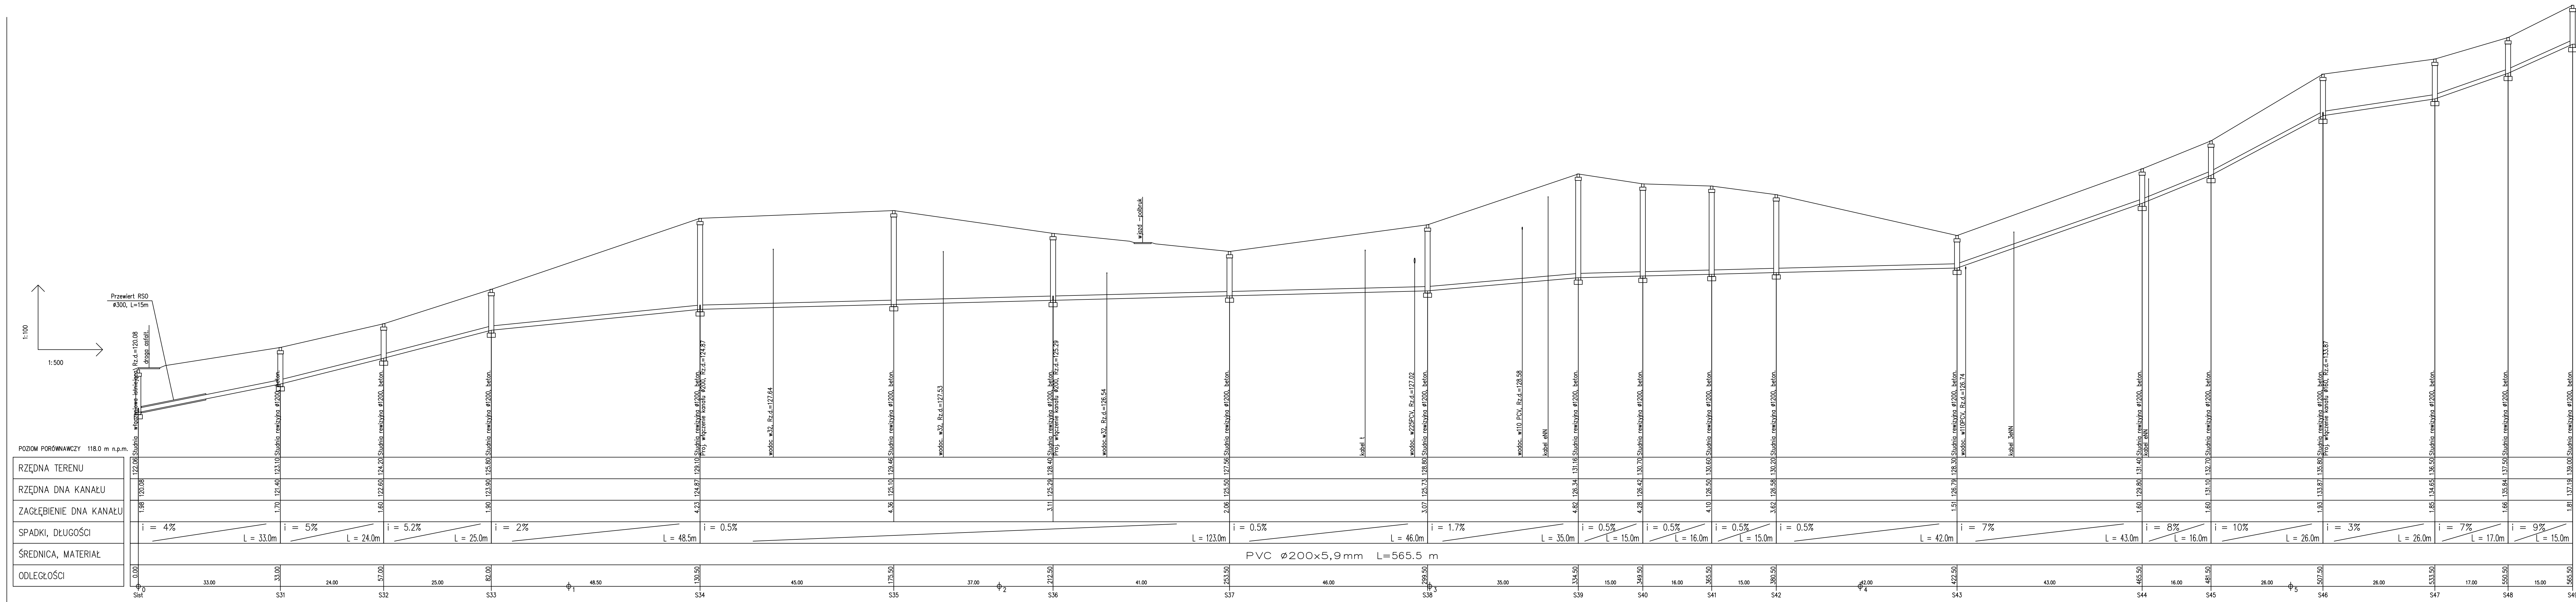

EKOSAN-PROJEKT Pracownia Projektowa Bydgoszcz				
Inwestor		URZĄD MIEJSKI W WIEBORKU		Nr zle
Objekt KANALIZACJA SANITARNA WRAZ Z PRZYŁĄCZAMI I PRZEPOMIOWNIA		Adres OSIEDLE PIASTOWSKIE W WIEBORKU		
Treść rysunku PROFIL KANAL SANITARNA (Sist.-S49 Sz.Bur.s(1))		Opracował		Nr rys
Skala 1:100/500	Brzoza SANITARNA	Data 2008	Inż. Ewa Pawełska	
Autor projektu dr inż. Andrzej Frydryszak Nr upr.w.bud. GPKG-I-7342-39/96 członek K-PO IIB nr KUP/IS/0516/01			Sprawdził	