


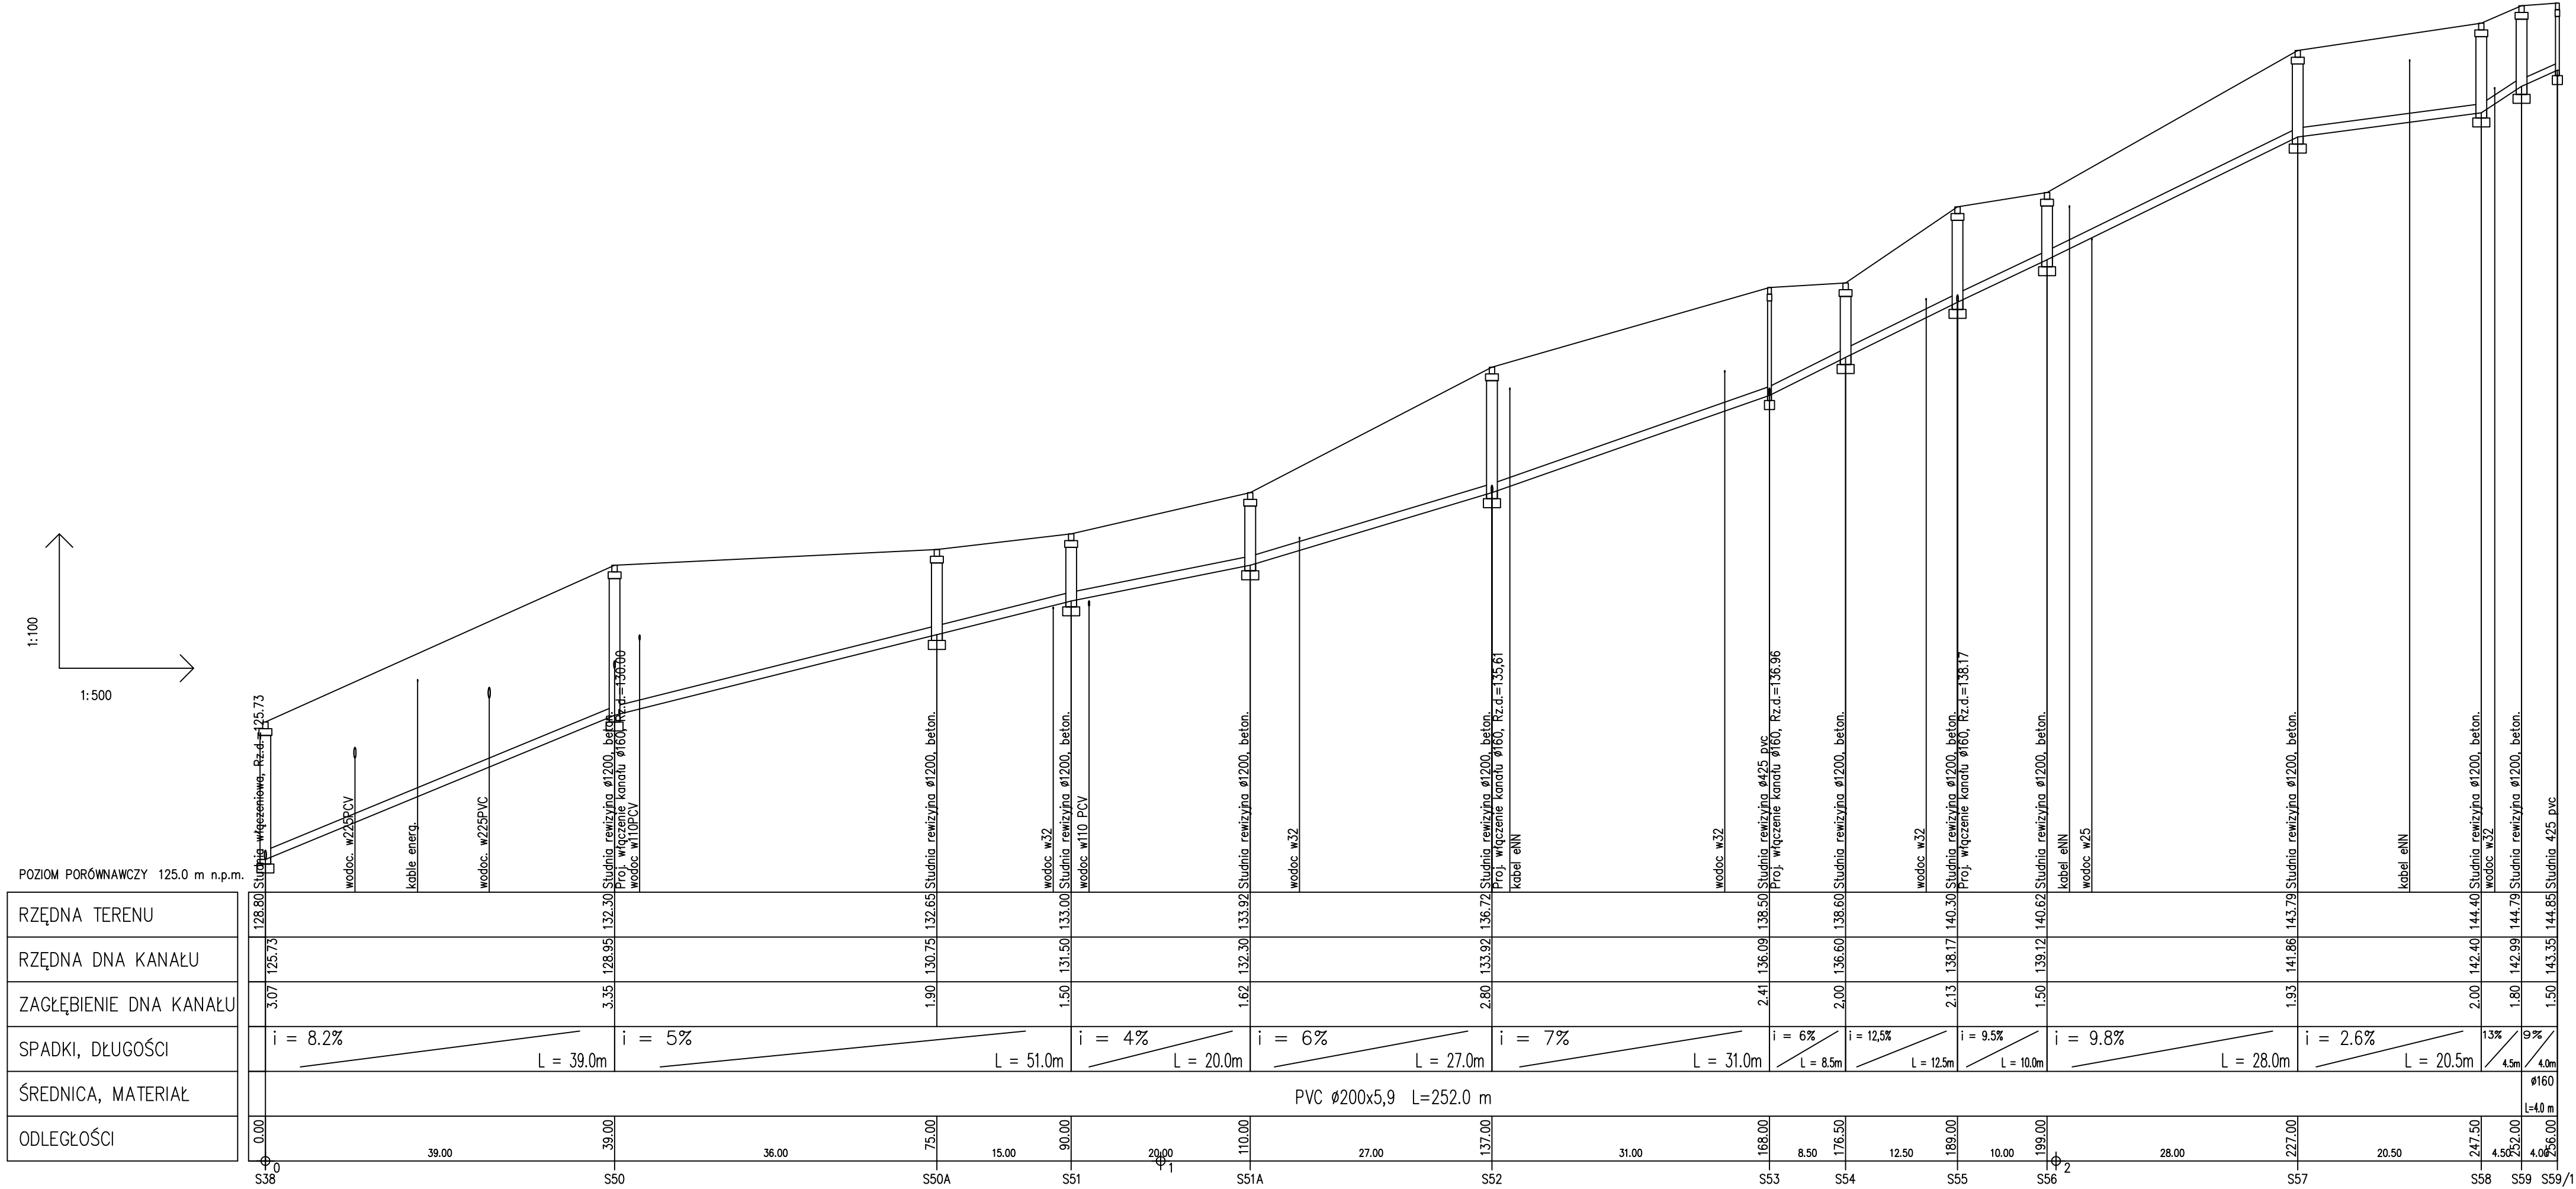

RZĘDNA TERENU	128.80
RZĘDNA DNA KANAŁU	125.73
ZAGŁĘBIENIE DNA KANAŁU	3.07
SPADKI, DŁUGOŚCI	i = 8.2% L = 39.0m
ŚREDNICA, MATERIAŁ	
ODLEGŁOŚCI	0.00

EKOSAN-PROJEKT Pracownia Projektowa Bydgoszcz		
Inwestor	URZĄD MIEJSKI W WIĘCBORKU	Nr zlec.
Obiekt	KANALIZACJA SANITARNA WRAZ Z PRZYŁĄCZAMI I PRZEPOMPOWNIĄ	Adres
Treść rysunku	PROFIL KANAL. SANITARNA (do Szlaku S38-S59s+p)	Opracował
Skala	1:100/500	inż. Ewa Pawełska
Branża	SANITARNA	Nr rys.
Data	2008	2
Autor projektu dr inż. Andrzej Frydryszak Nr uprw.bud. GPKG-I-7342-39/96 członek K-PO IIB nr KUP/IS/0516/01		Sprawił