

Obręb: m. Więcbork 3

Powiat: sępoleński

Ks. rob. geod.: 77/2008

Działka Nr: 63

Zaopiniowano pod względem zgodności z przepisami
bezpieczeństwa i higieny pracy oraz wymogami ergonomii:

- 1) bez zastrzeżeń,
- 2) z zastrzeżeniami wymienionymi w załączonej opinii.



1. IST. BUDYNEK STACJI WODOCIĄGOWEJ
2. IST. BUDYNEK GOSPODARCZY DO ROZBIÓRKI
3. PROJEKTOWANY GARAŻ Z CZĘŚCIĄ GOSPODARCZĄ
4. GRANICE OPRACOWANIA A-D

Wykonał:

Wydział Geodezji i Kartografii
i Inżynierstwa
Powiatowy Ośrodek Dokumentacji
Geodezyjnej i Kartograficznej

**PROJEKT USYTUOWNIA BUDYNKU
GARAŻOWEGO 4 STANOWISKOWEGO
Z CZĘŚCIĄ GOSPODARCZĄ
DLA
ZAKŁADU GOSPODARKI KOMUNALNEJ
SPÓŁKA Z O.O.
W WIĘCBORKU
NA TERENIE STACJI WODOCIĄGOWEJ
DZIAŁKA NR 63 OBRĘB WIĘCBORK 3**

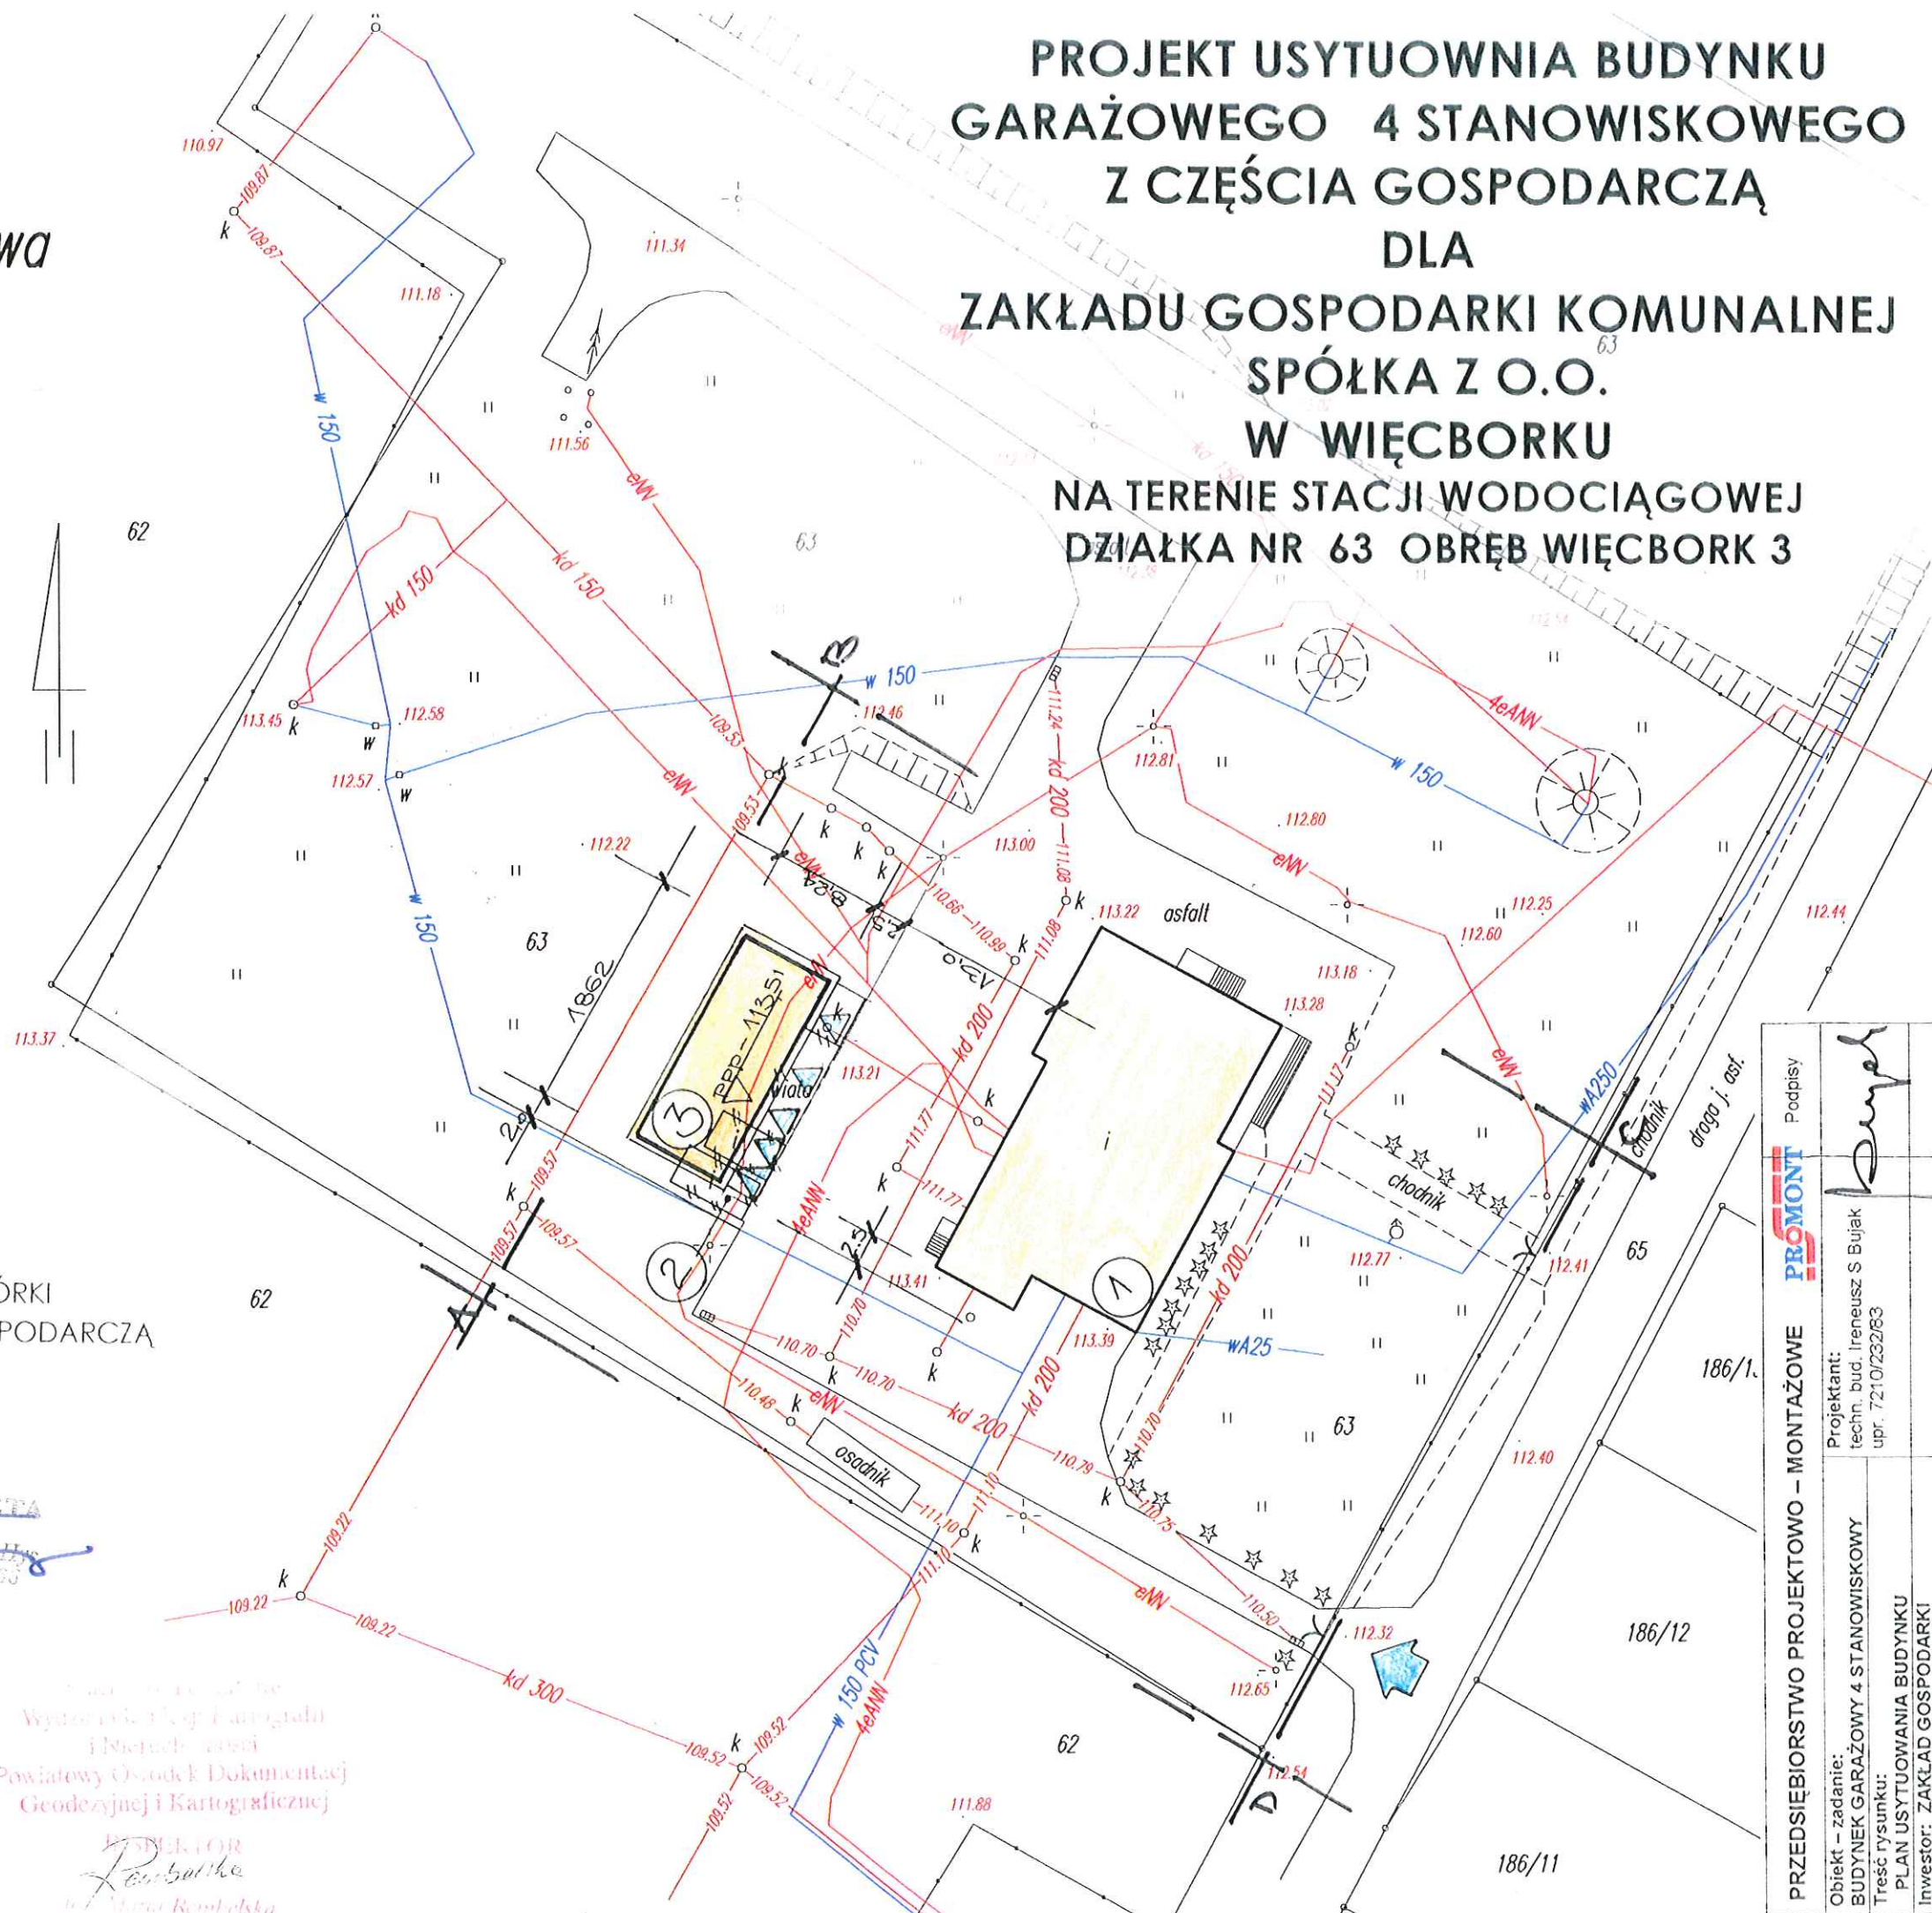

PRZEDSIĘBIORSTWO PROJEKTOWO – MONTAŻOWE				Podpisy	
Obiekt – zadanie: BUDYNEK GARAŻOWY 4 STANOWISKOWY		Projektant: techn. bud. Ireneusz S Bujak upr. 7210/232183			
Treść rysunku:		PLAN USYTUOWANIA BUDYNKU			
Inwestor: ZAKŁAD GOSPODARKI KOMUNALNEJ SPÓŁKA Z O.O. w WIĘCBOURKU U. MICKIEWICZA 16					