


MODERNIZACJA STACJI UZDATNIANIA WODY GŁĘBINOWEJ
WYDAJNOŚCI WODY UZDATNIONEJ 2 x 30 m³/h, ul. Brzozowa 1, 89-410 WIECIBORK
ZAKŁAD GOSPODARKI KOMUNALNEJ, ul. Poczłowa 2, 89-410 WIECIBORK

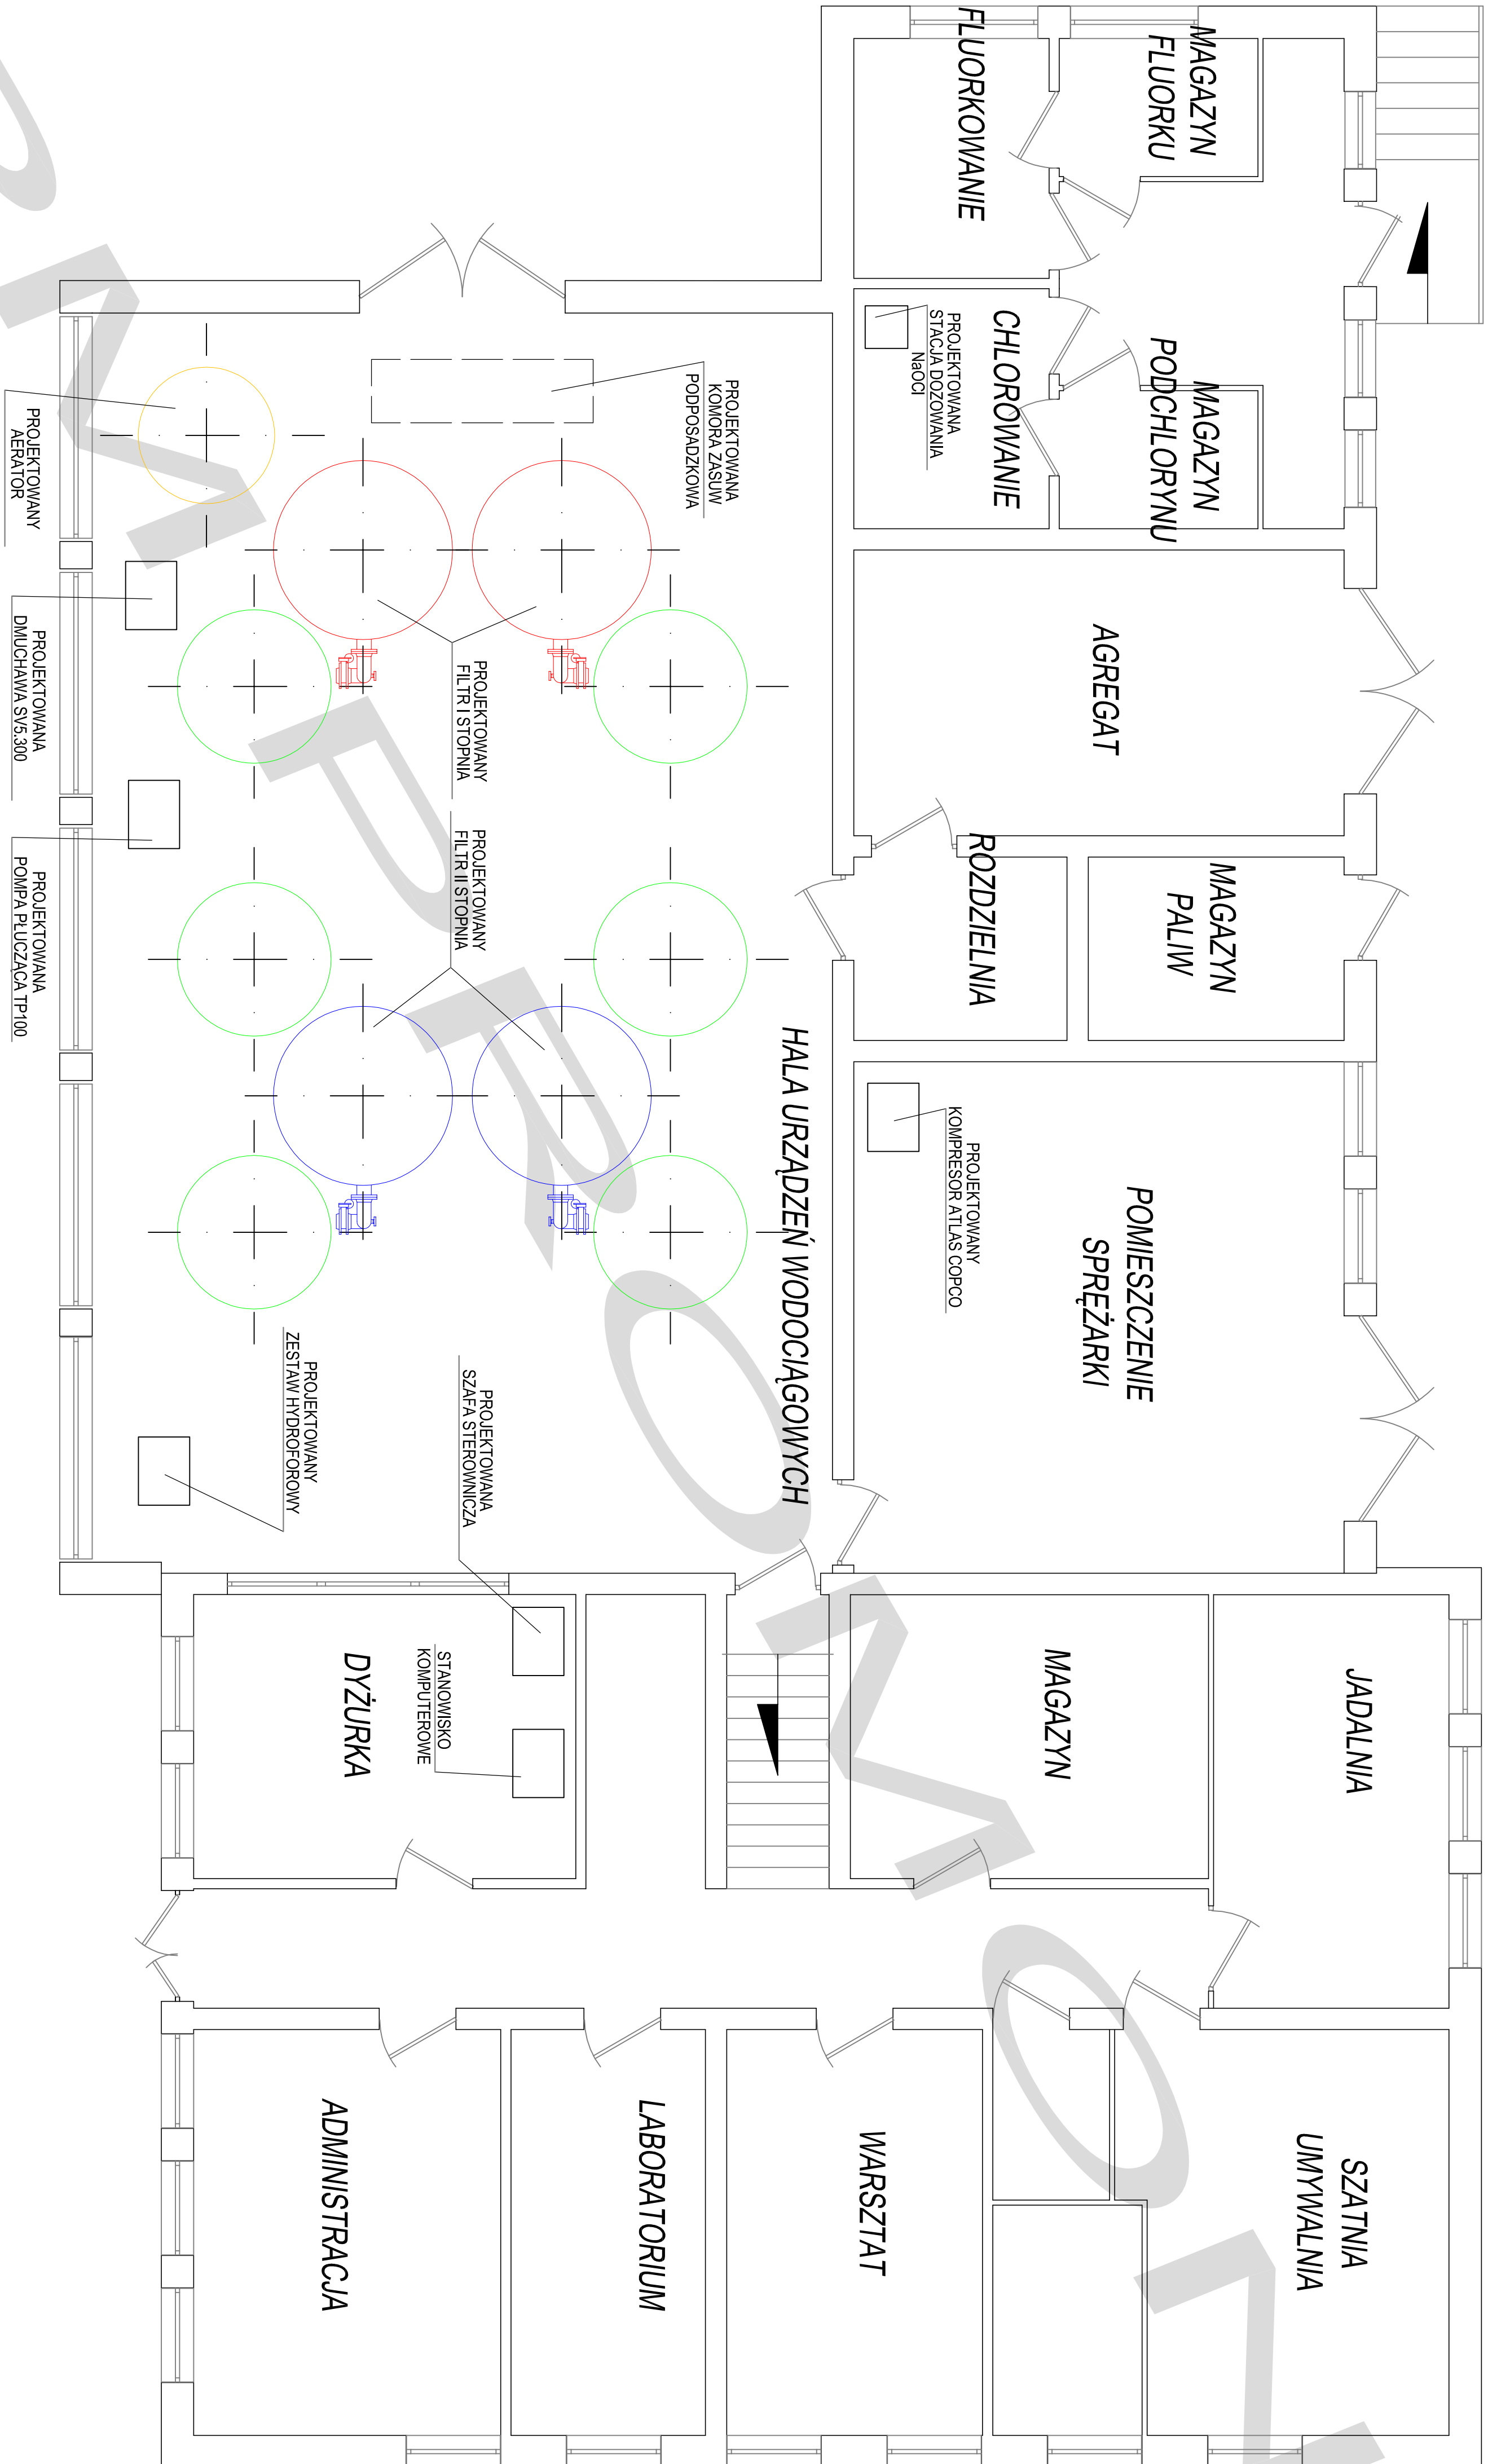

LEGENDA

- ISTNIEJĄCE ZBIORNIKI (FILTRY)
- PROJEKTOWANE ZBIORNIKI - ODŻELAZACZE
- PROJEKTOWANE ZBIORNIKI - ODMANGANIACZE
- PROJEKTOWANY ZBIORNIK - AERATOR
- PROJEKTOWANE ZBIORNIKI WODY UZDATNIONEJ

PROMONT		PRM PROMONT BUDK Sp. z o.o. - Sp. k. 65-097 BYDGOSZCZ, ul. Jagiellońska 25	
Objekt - zadanie: MODERNIZACJA STACJI UZDATNIANIA WODY GŁĘBINOWEJ		AUTORZY	
Treść rysunku: RZUT PRZYZIEMIENIA		PROJEKTOWAŁ	
Inwestor: ZAKŁAD GOSPODARKI KOMUNALNEJ ul. Poczłowa 2, 89-410 WIECIBORK		mgr inż. Michał Baryga	
Data: 24 GRUDNIA 2025		mgr inż. Janusz Dąbek	
Format: A1		Skala: 1 : 20	
		RYS. 36	