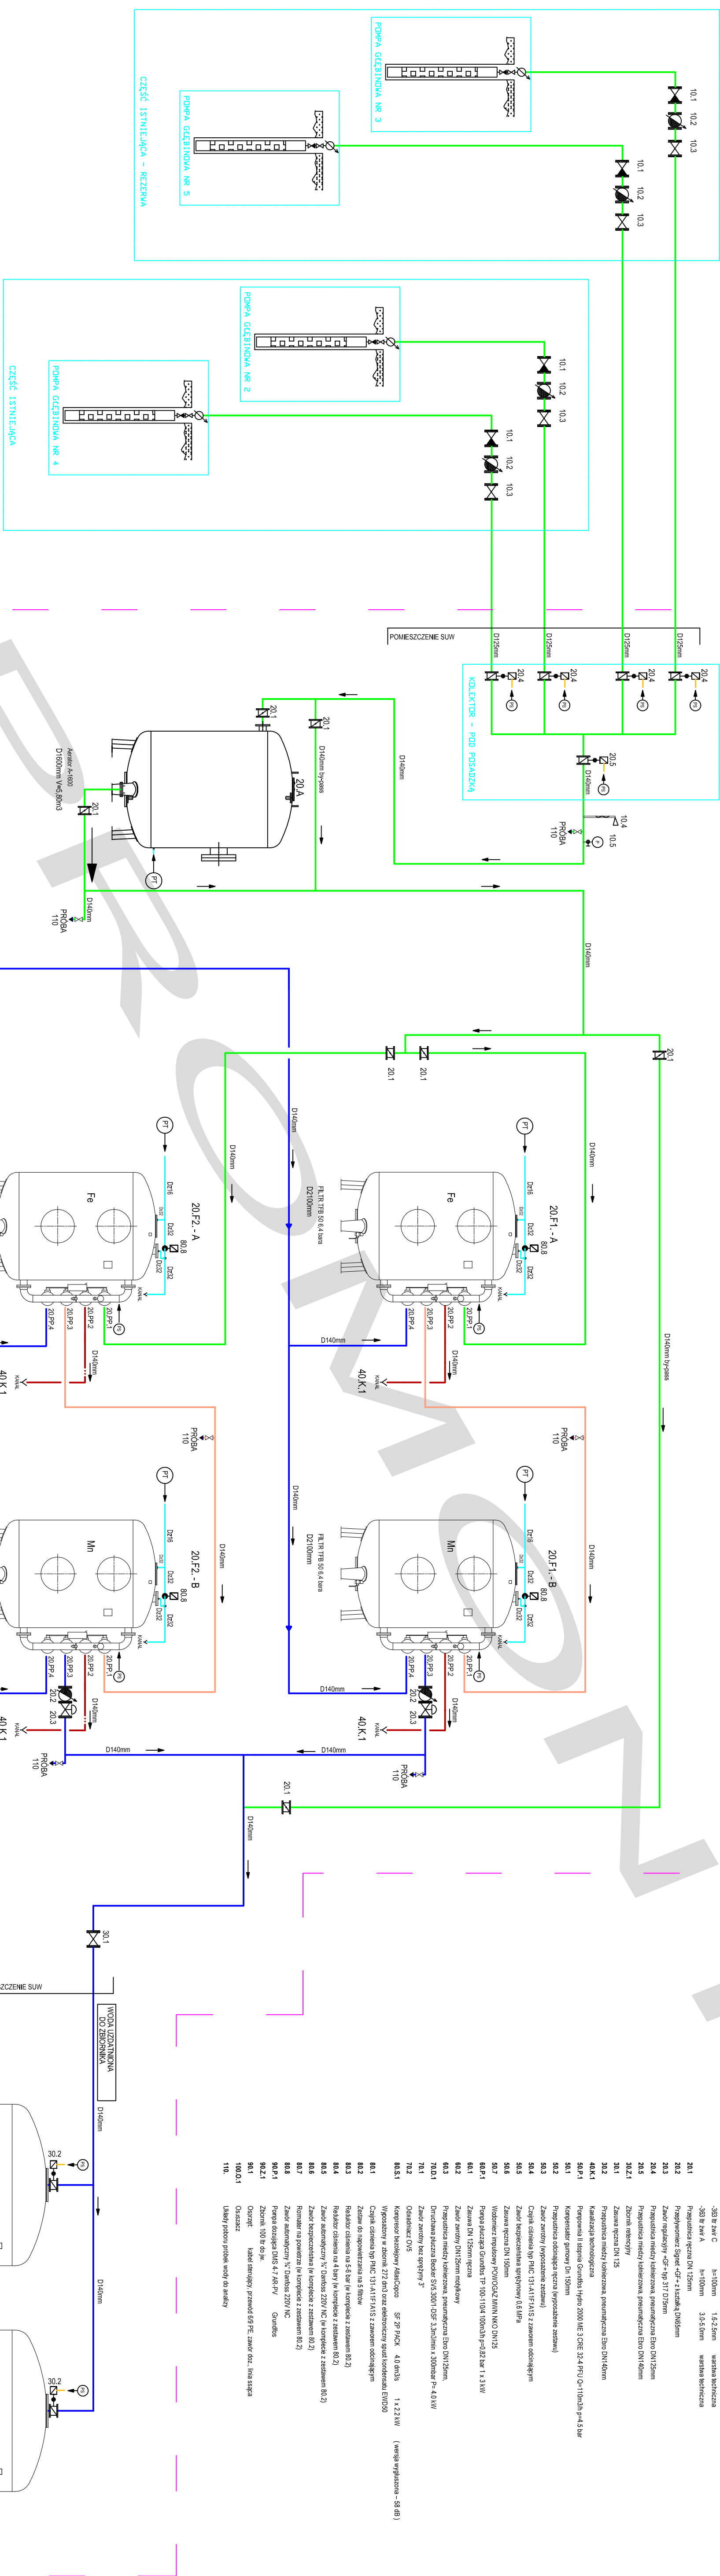


MODERNIZACJA STACJI UZDATNIANIA WODY GŁĘBINOWEJ
WYDAJNOŚCI WODY UZDATNIONEJ 2 x 30 m³/h, ul. Brzozowa 1, 89-410 WIECIBORK
ZAKŁAD GOSPODARKI KOMUNALNEJ, ul. Pocztowa 2, 89-410 WIECIBORK

OZNACZENIA NA SCHEMACIE:


[illegible]

OZNACZENIA:

- 10 - ujęcie wody, studnie głębinowe
- 20 - filtracja wody
- 30 - retencjonowanie wody, czyszczy
- 40 - instalacja kanalizacyjna
- 50 - pompy, siłownia sieciowa
- 60 - płukanie filców wodą
- 70 - dmuchawa
- 80 - instalacja sprężonego powietrza
- 90 - dezynfekcja wody
- 100 - osuszanie powietrza
- 110 - próbki wody

LEGENDA

- MODA GLENIOMIA
 - MODA PO I STOPNIU FILTRACJI
 - MODA PO II STOPNIU FILTRACJI - UZIĄTIOMIA
 - PORUŁCZYN - MODY ODPADOWE
 - PT - POWIETRZE TECHNOLOGICZNE
 - PS - POWIETRZE STEROWNICZE
- ZAKRES OPRAĆOWANIA

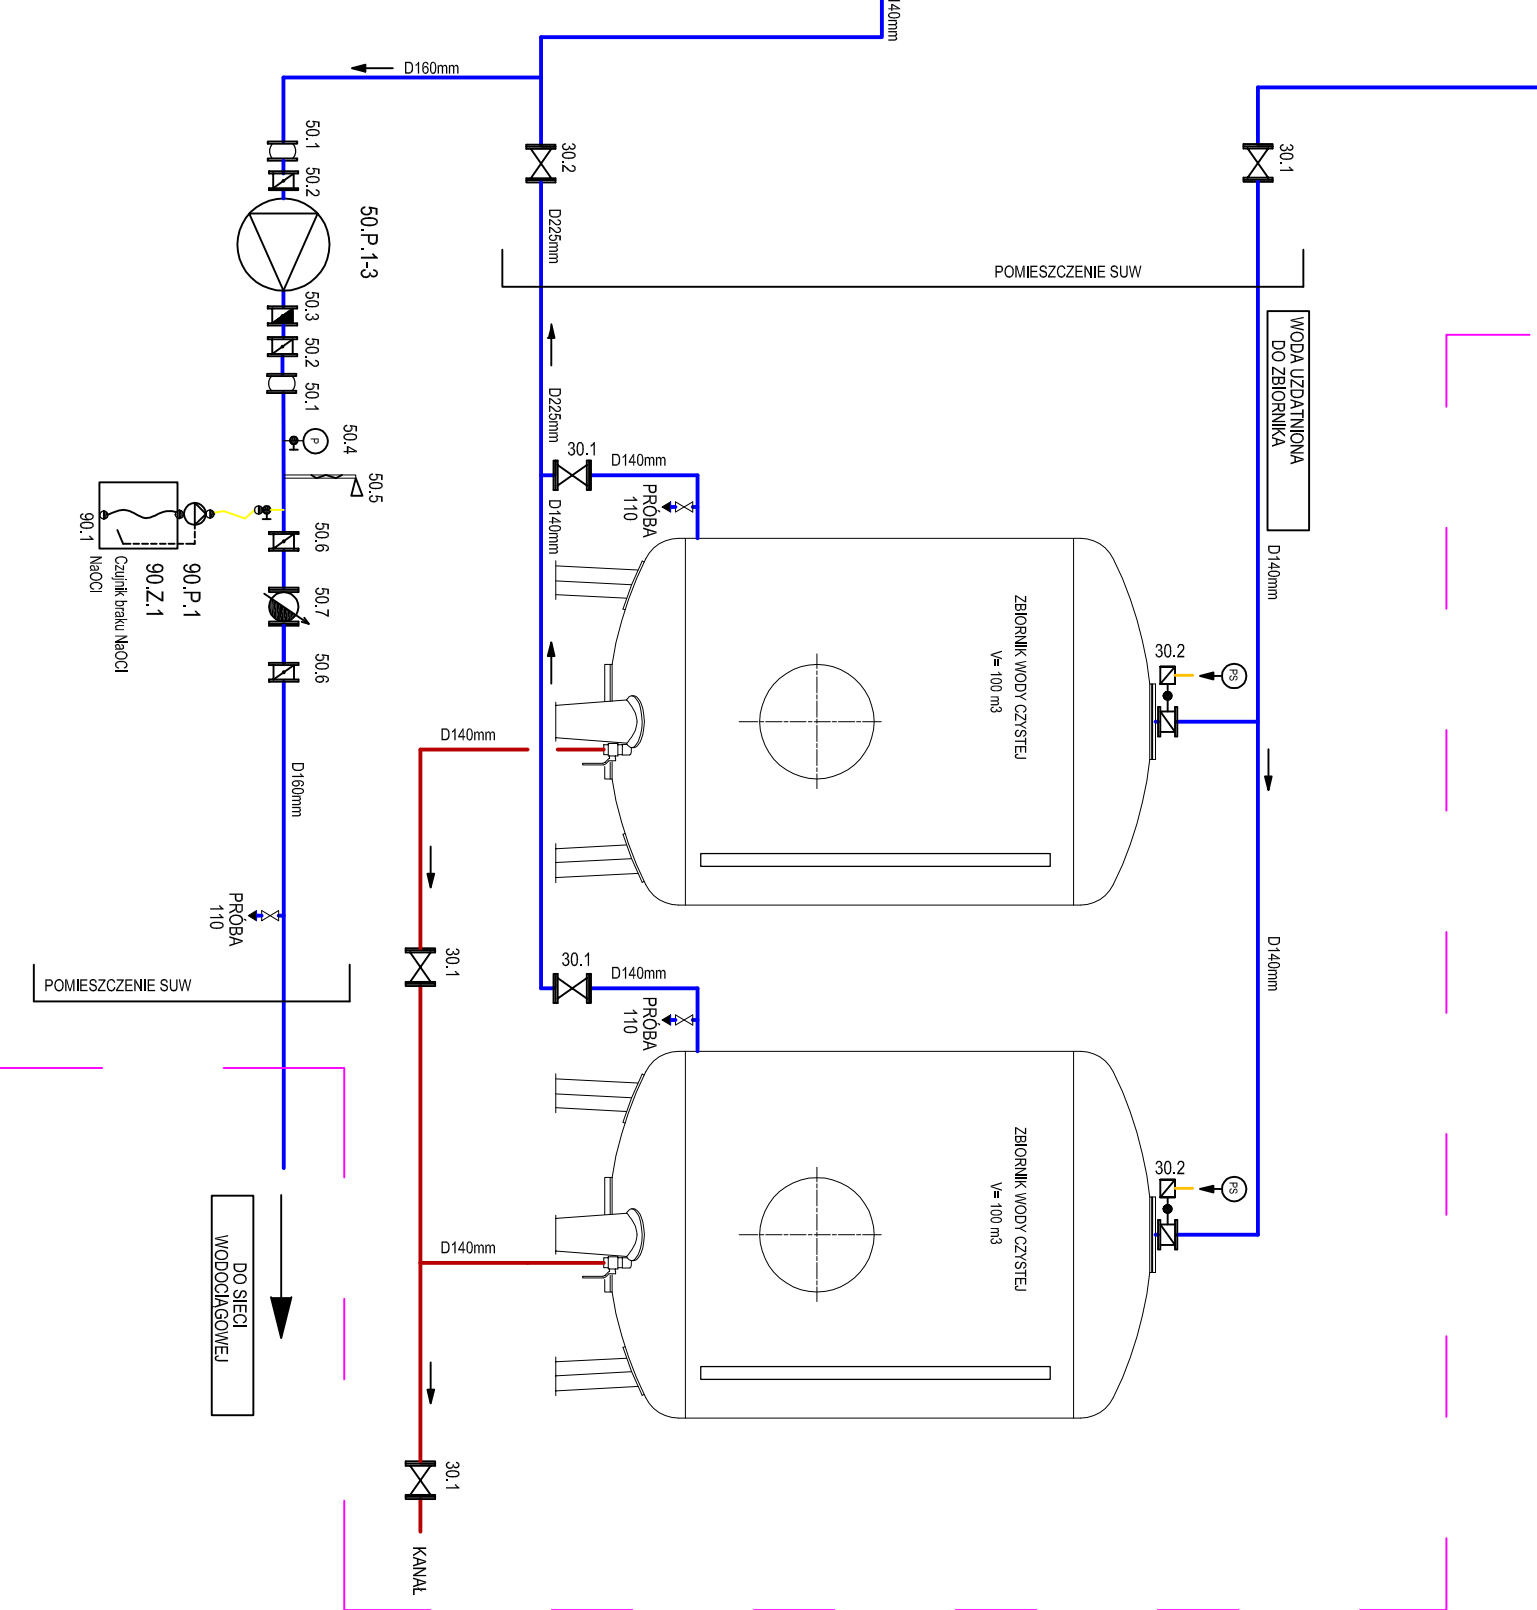

PPM PROMONT - WSZELKIE PRAWA ZASTRZEŻONE

Koncepcja uzdatniania powstała przy udziale EUROWATER Sp. z o.o.

[illegible]