


Mapa sytuacyjno-wysokościowa
Skala 1:500
do celów projektowych

Dłęb: Witunia
Gmina: Węcbork
Powiat: sepoński
Woj: kujawsko-pomorskie
Ks. rob. geod. : 35/2008
L.dz.wid.pom: 379/2008
Sepólno Krajenskie, dn. 29.05.2008 r.

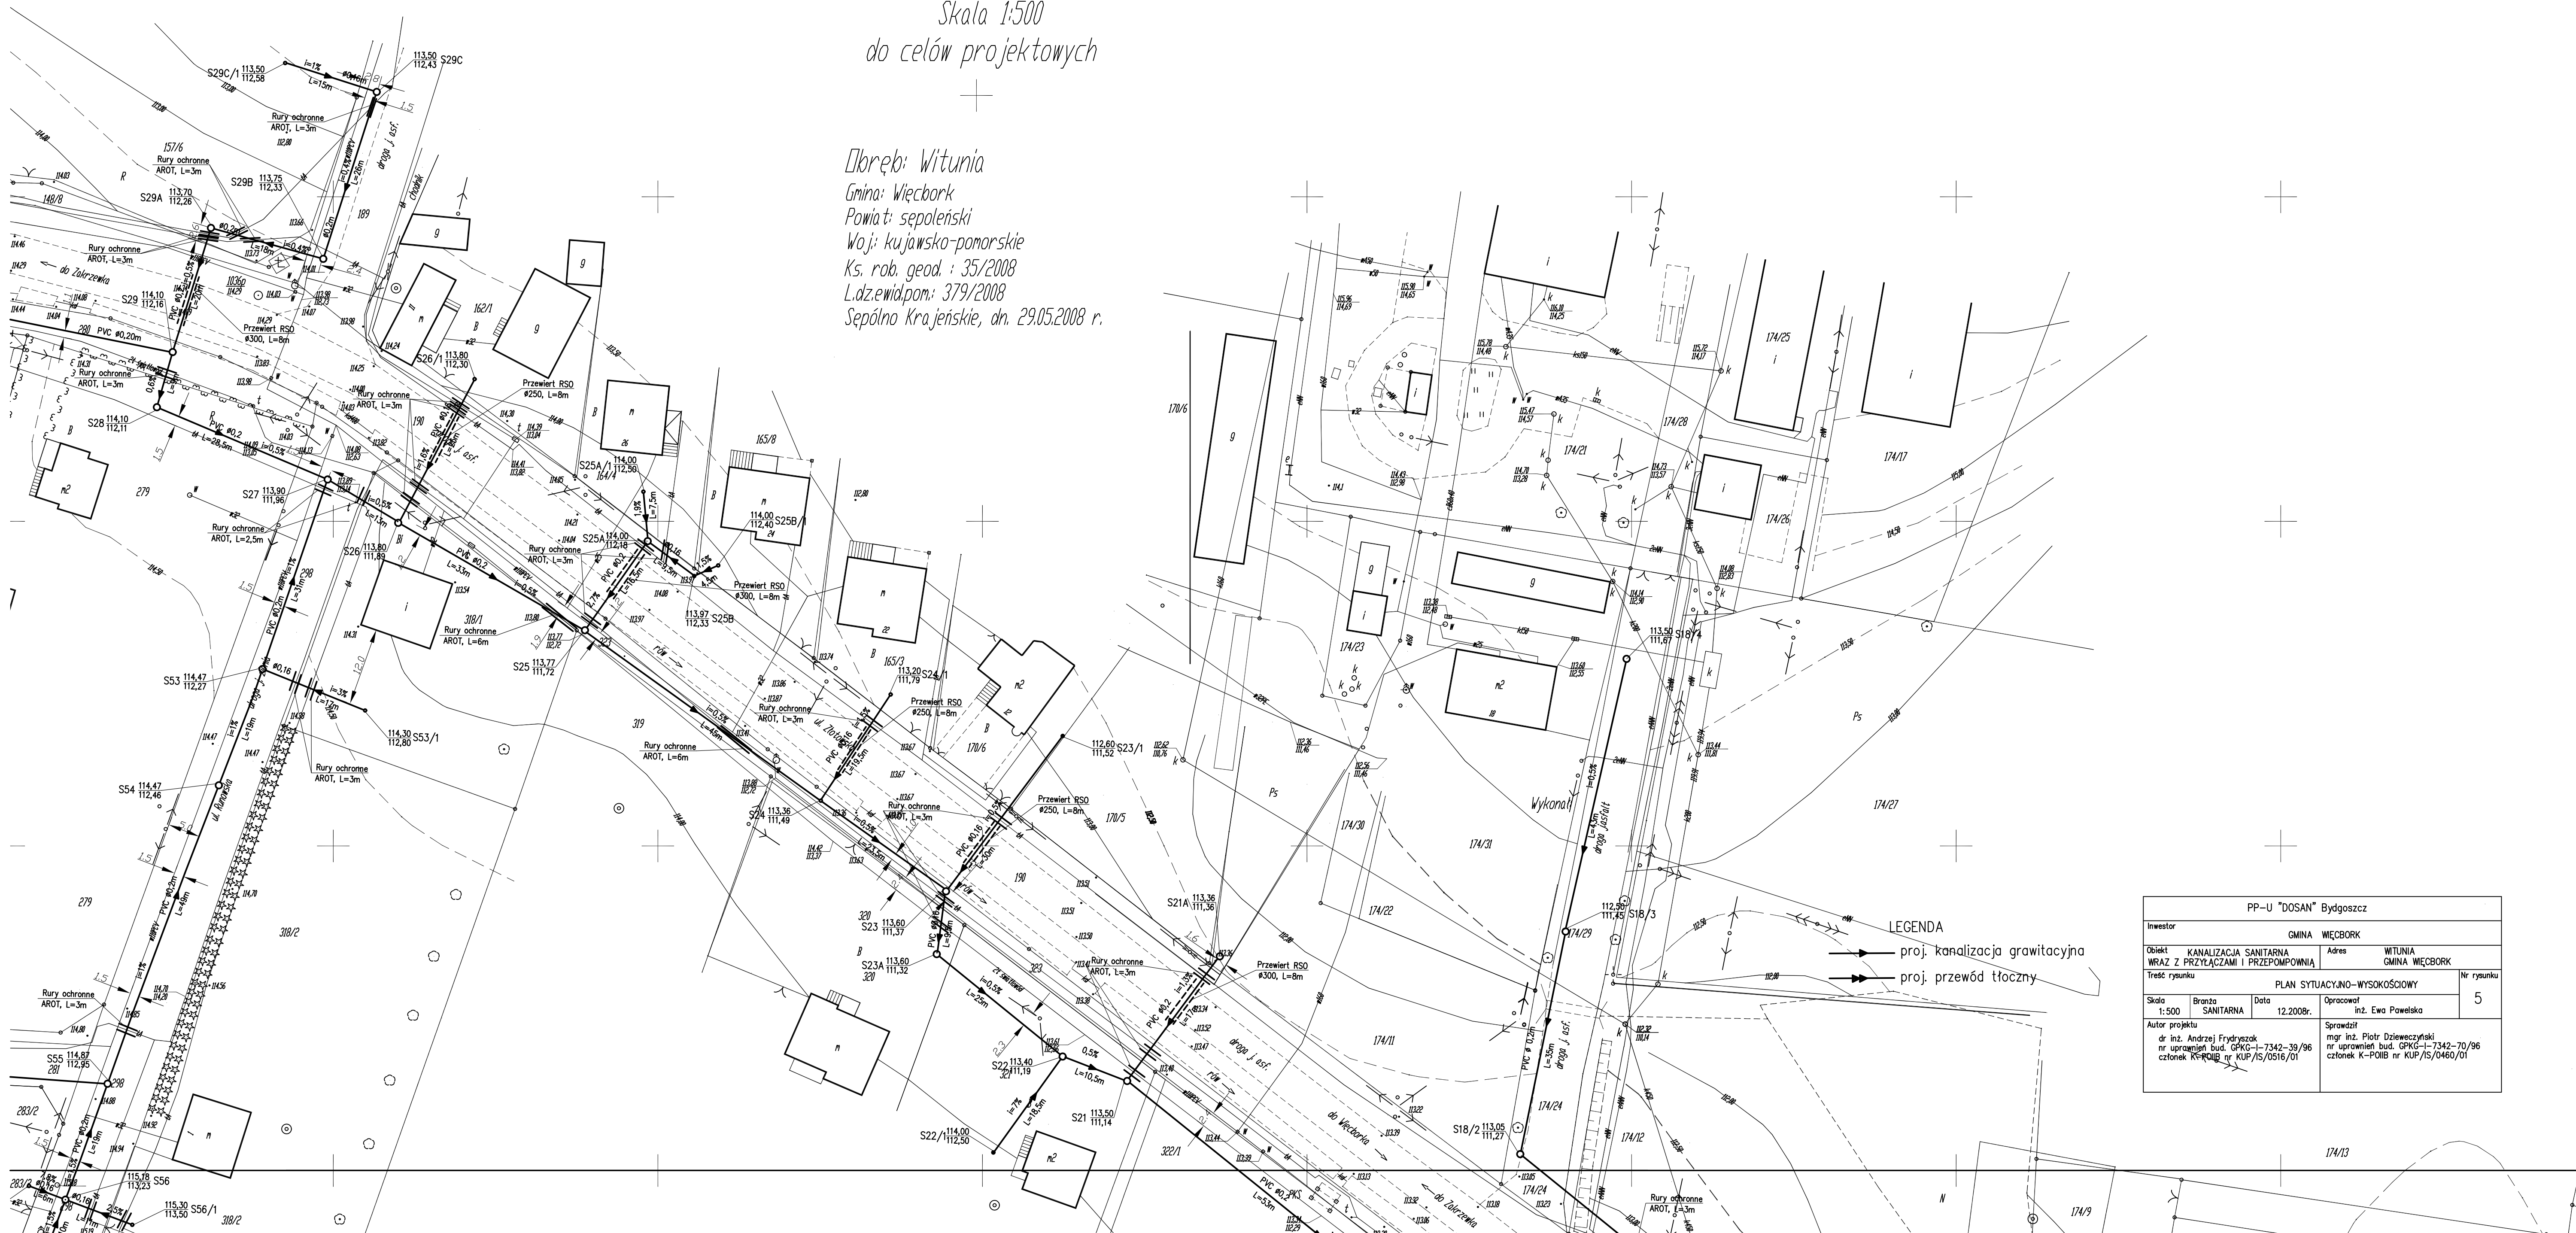

PP-U "DOSAN" Bydgoszcz				
Investor	GMINA WĘCBORK			
Obiekt	KANALIZACJA SANITARNA WRAZ Z PRZYLĄCZAMI I PRZEPOMPOWNIĄ		Adres	WITUNIA GMINA WĘCBORK
Treść rysunku			Nr rysunku	
PLAN SYTUACyjNO-WYSOKOŚCIOWY			5	
Skala	Brzozta	Data	Opracował	
1:500	SANITARNA	12.2008r.	inż. Ewa Pawełska	
Autor projektu			Sprawdził	
dr inż. Andrzej Frydryszak nr uprawnień bud. GPKG-I-7342-39/96 członek K=POLB nr KUP/IS/0516/01			mgr inż. Piotr Dzięwczyski nr uprawnień bud. GPKG-I-7342-70/96 członek K=POLB nr KUP/IS/0460/01	