


Mapa sytuacyjno-wysokościowa
Skala 1:500
do celów projektowych

Dobreb. m. Więcbork 3
Gmina: Więcbork
Powiat: sepolenski
Woj: kujawsko-pomorskie
Ks, rob. geod. :101/2007
L.dziwidpom: 983/2007
Sepolno Krajenkie 10.01.2008 r.

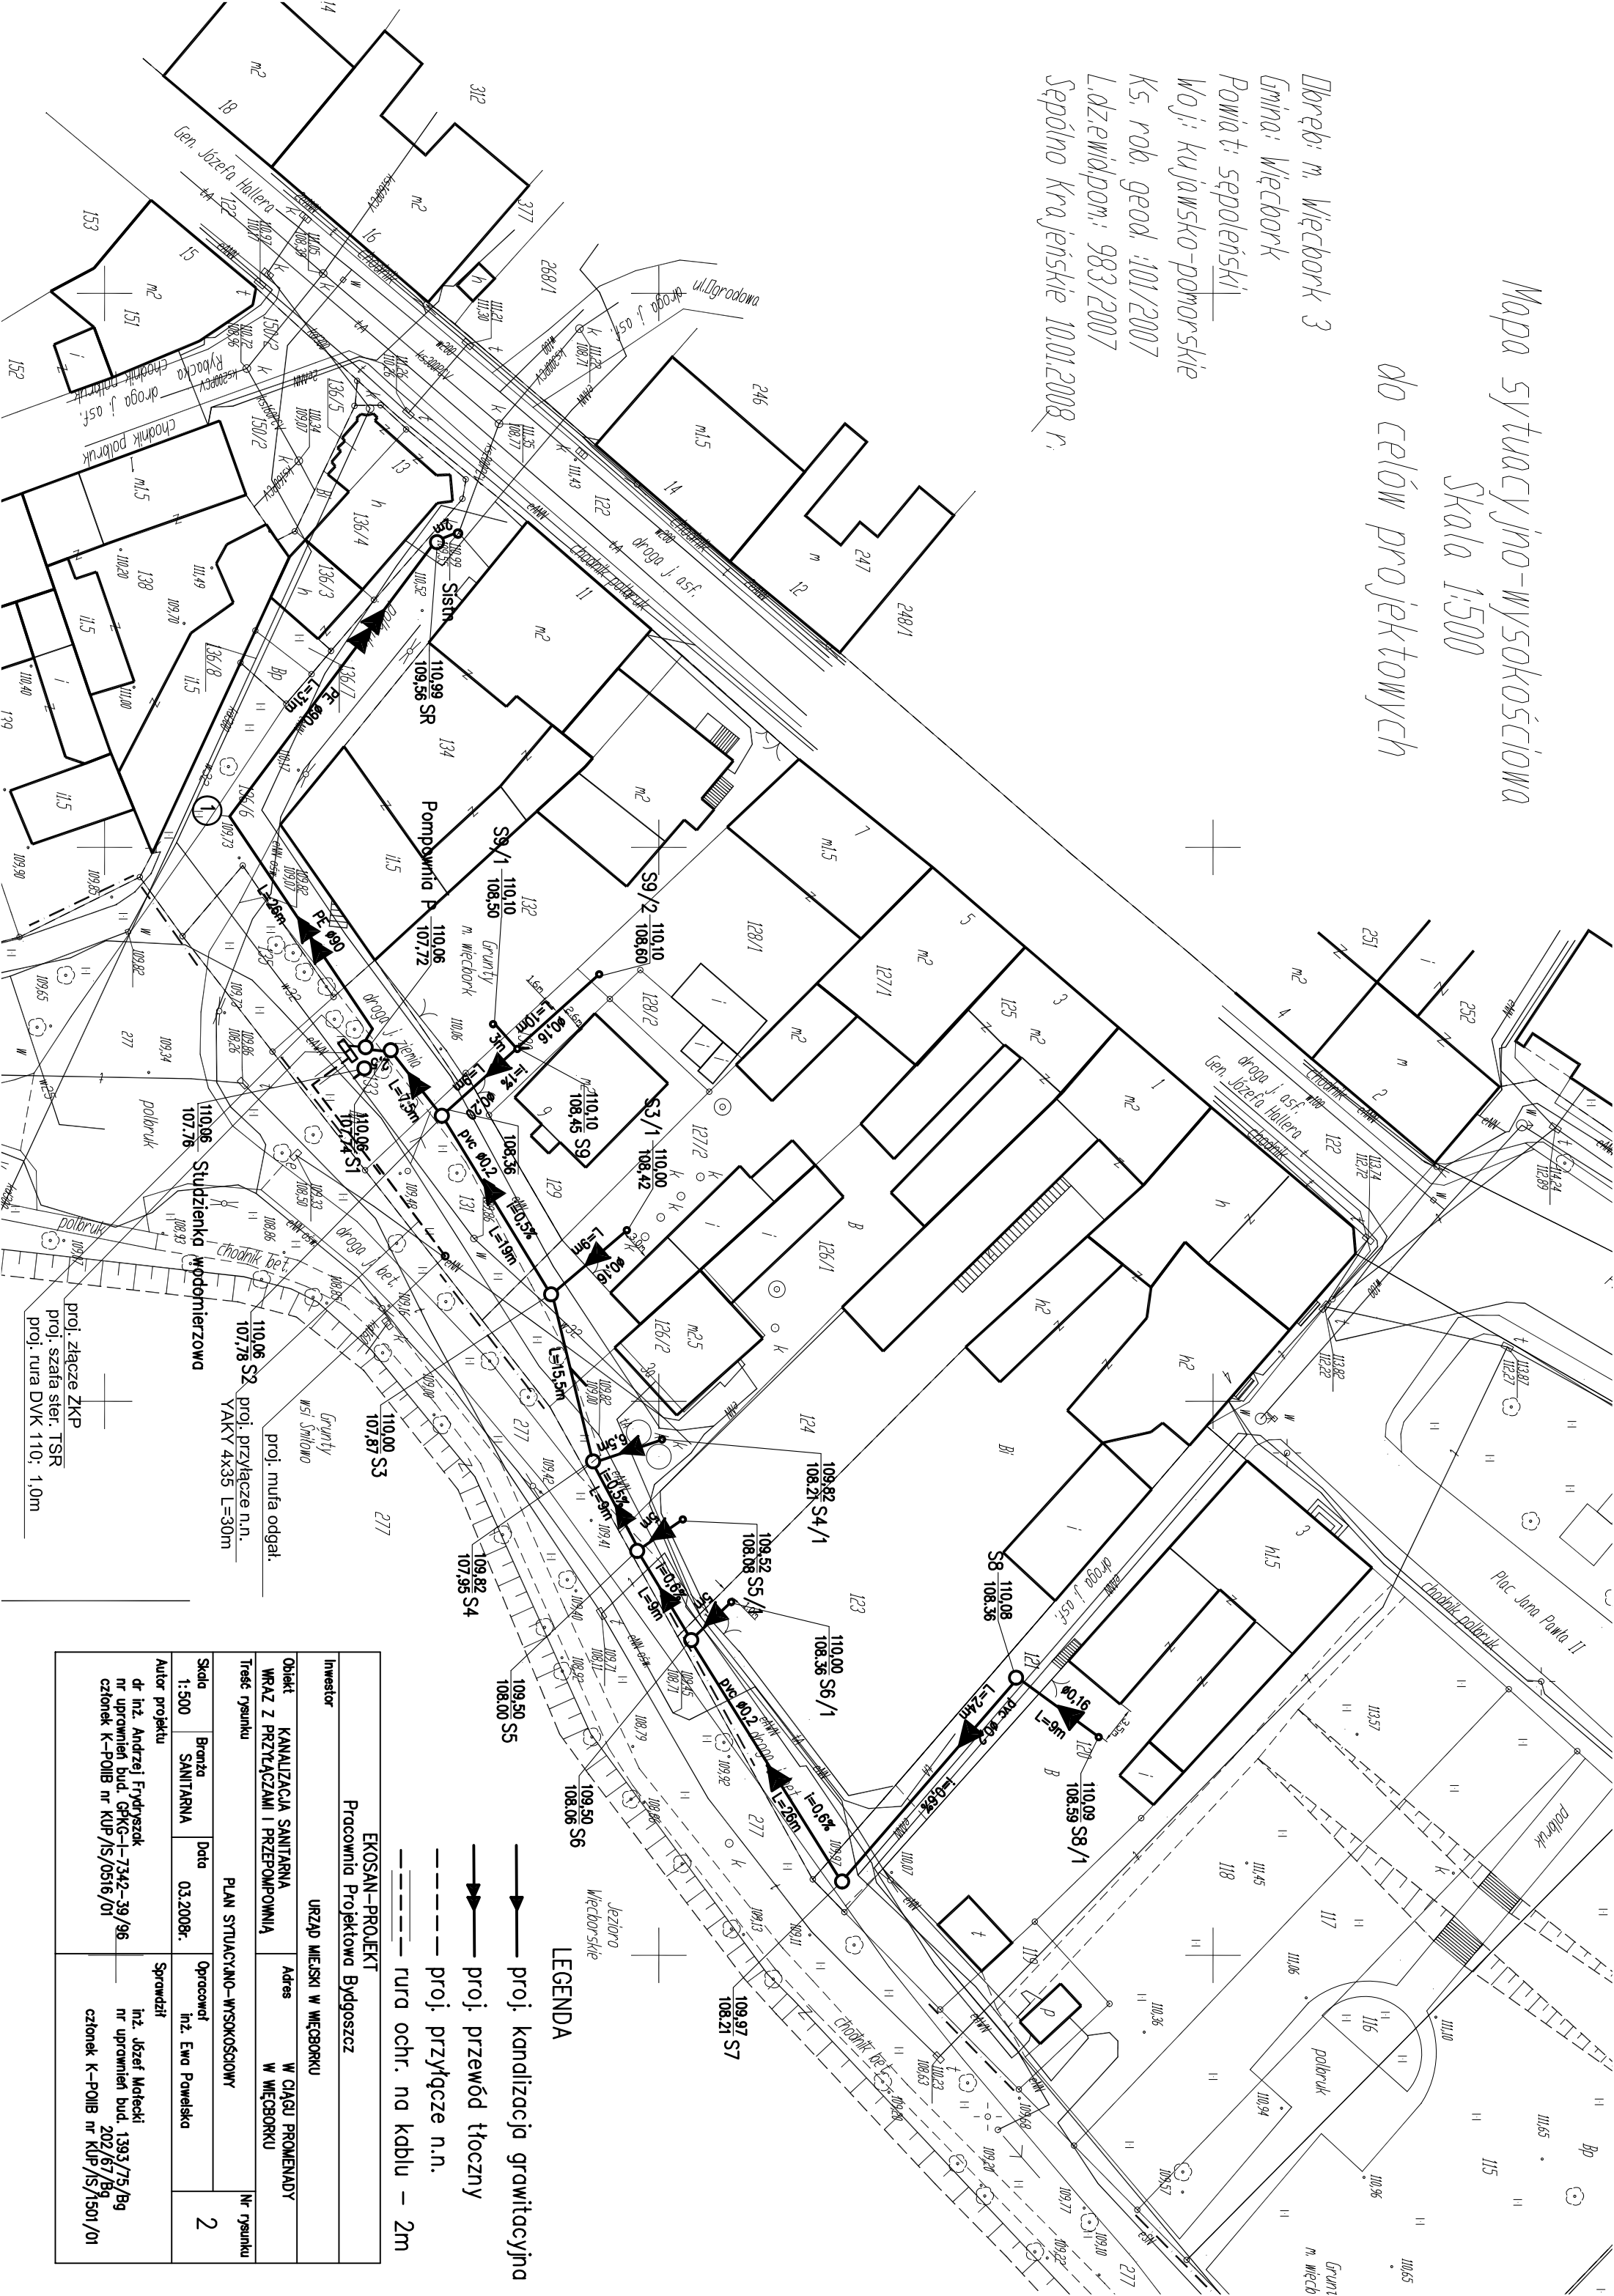

EKOSAN-PROJEKT				
Pracownia Projektowa Bydgoszcz				
Inwestor		URZĄD MIEJSKI W WIĘCORKU		
Objekt		KANALIZACJA SANITARNA		
WRAZ Z PRZYTĄCZAMI I PRZEPOMPOWNIĄ		Adres		
Treść rysunku		W CIĄGU PROMENADY		
PLAN SITUACYJNO-WYSOKOŚCIOWY		W WIĘCORKU		
Nr rysunku				
Skala		Branża		Opracował
1:500		SANITARNA		
Data		03.2008r.		
Autor projektu		Sprawdził		
dr inż. Andrzej Frydryszak		inż. Józef Motek		
nr uprawnień bud. 0PKG-I-7342-39/96		nr uprawnień bud. 1393/75/Bg		
członek K-POLB nr KUP/S/0516/01		202/67/Bg		
		członek K-POLB nr KUP/S/1501/01		