


SKALA 1:200  
 Obiekt: Węcbork?  
 Gmina: Węcbork  
 Działka nr 234  
 Mapa do celów projektowych



~~Oznaczenia - sieć elektr. projekt.~~

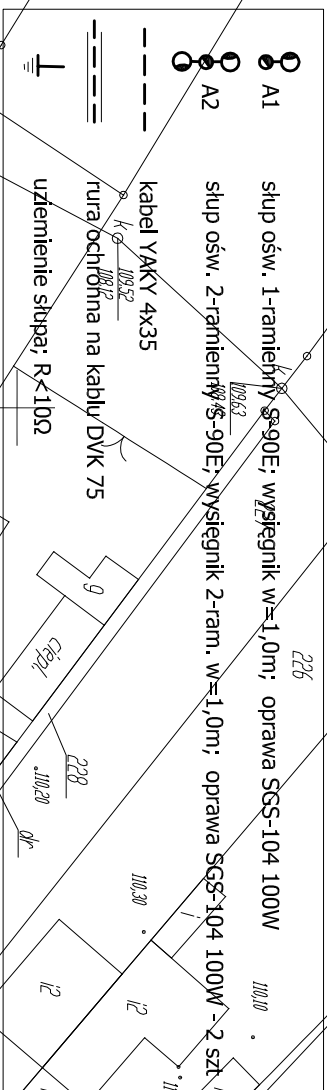