


Wojewódzkie Biuro Geodezji
i Terenów Rolnych
w BYDGOSZCZY
NIP 654-031-39-68

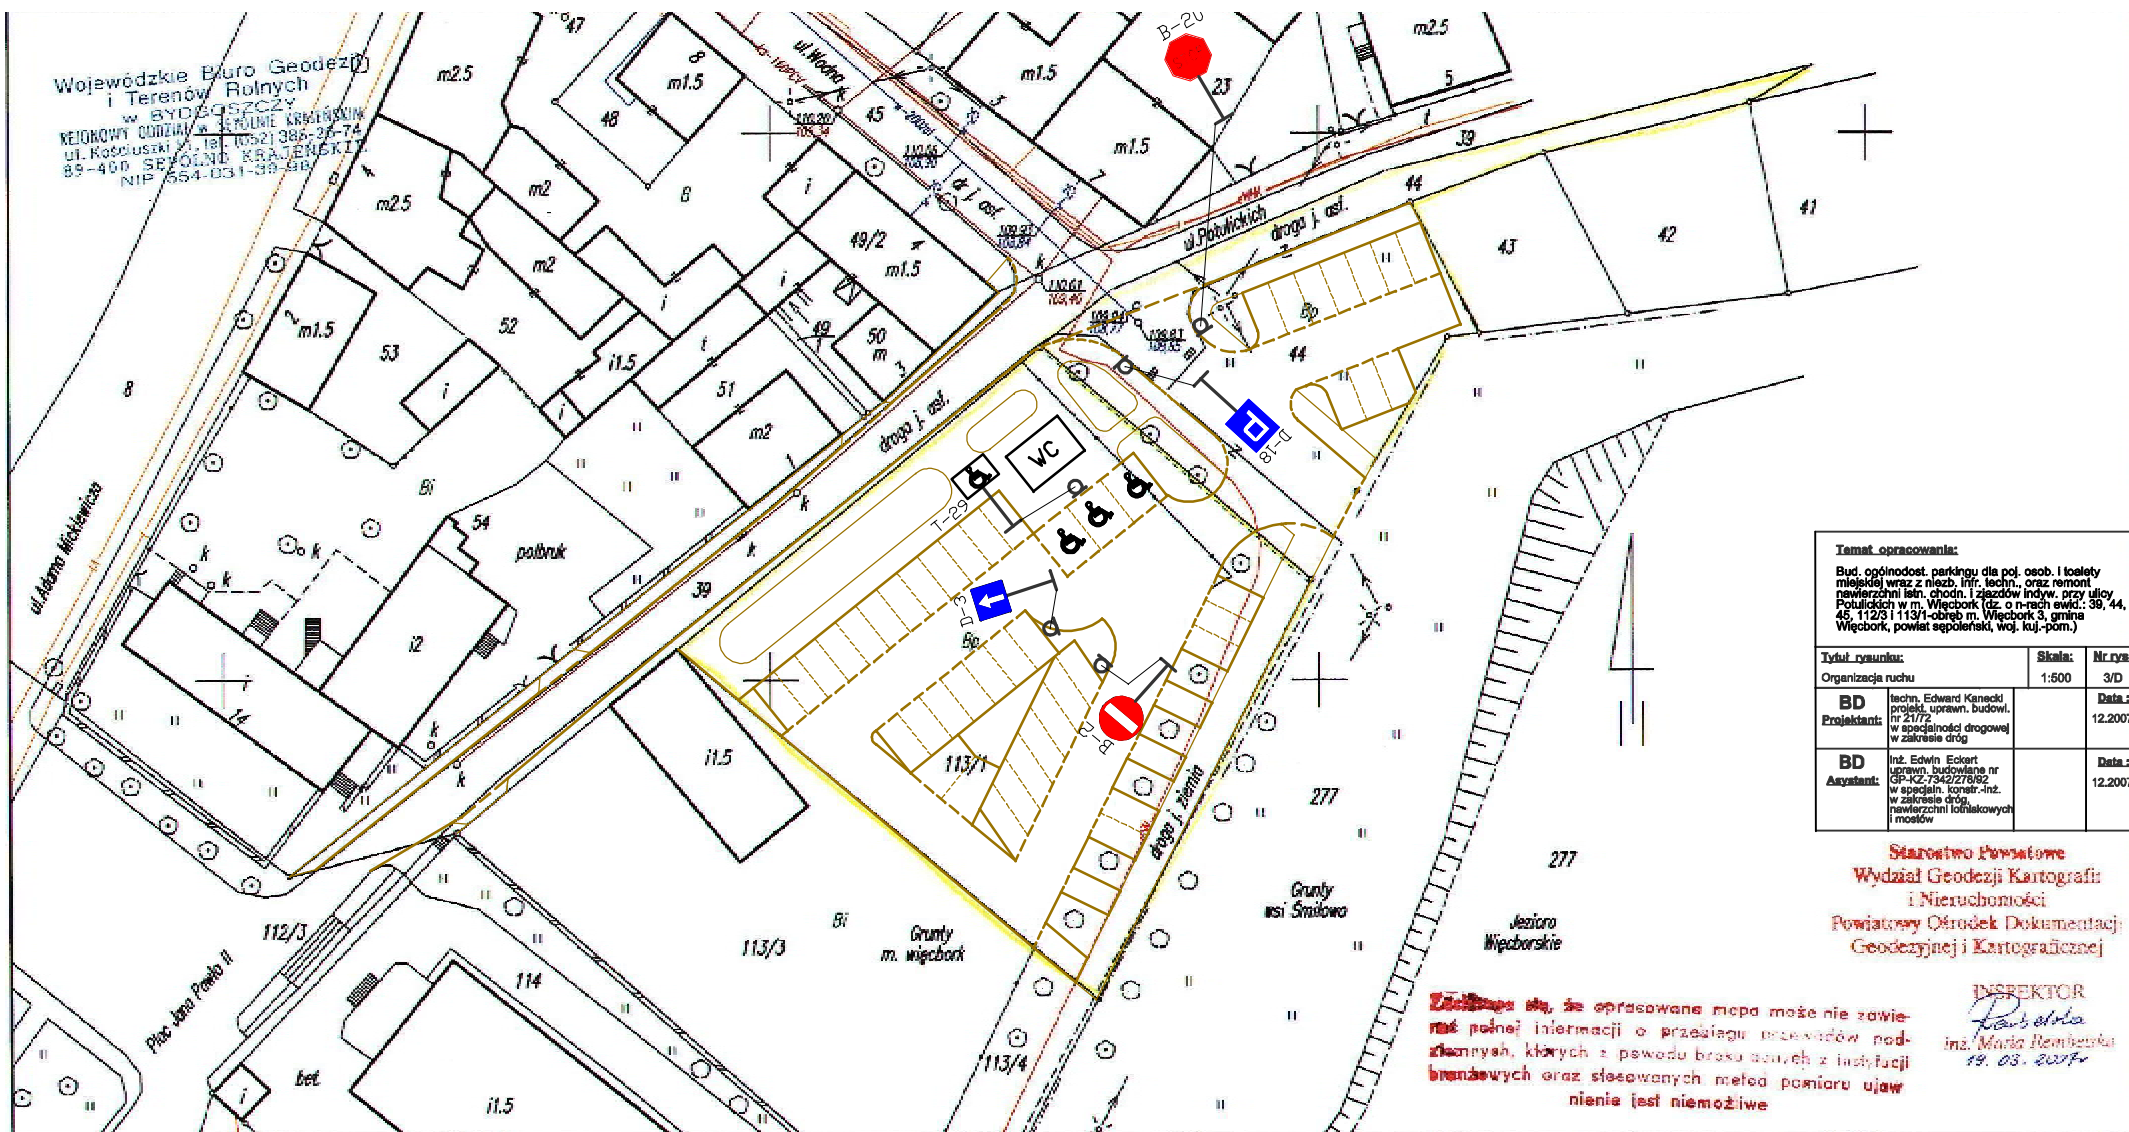

Temat opracowania:		
Tytuł rysunku:	Skala:	Nr. rys.:
Organizacja ruchu	1:500	3/D
BD Projektant:	techn. Edward Konecki projekt, upraw. budowl., nr 217/72 w specjalności drogowej w zakresie dróg	Data: 12.2007.
BD Asystent:	Int. Edwin Eckert uprznw. budowlana nr GP-KZ-7342/278/02 w specj. konstr.-int. w zakresie dróg, nawierzchni lotnikowych mostów	Data: 12.2007.

Starostwo Powiatowe
Wydział Geodezji Kartografii
i Nieruchomości
Powiatowy Ośrodek Dokumentacji
Geodezyjnej i Kartograficznej

Załącznik nr 1 do opracowania mapy może nie zawierać pełnej informacji o przebiegu przewidywanych podziemnych, których z powodu braku danych z instytucji branżowych oraz stosowanych metod pomiaru ujawnienie jest niemożliwe

INSPEKTOR
Pawłowska
Int. Maria Romberg
19.03.2007r.