


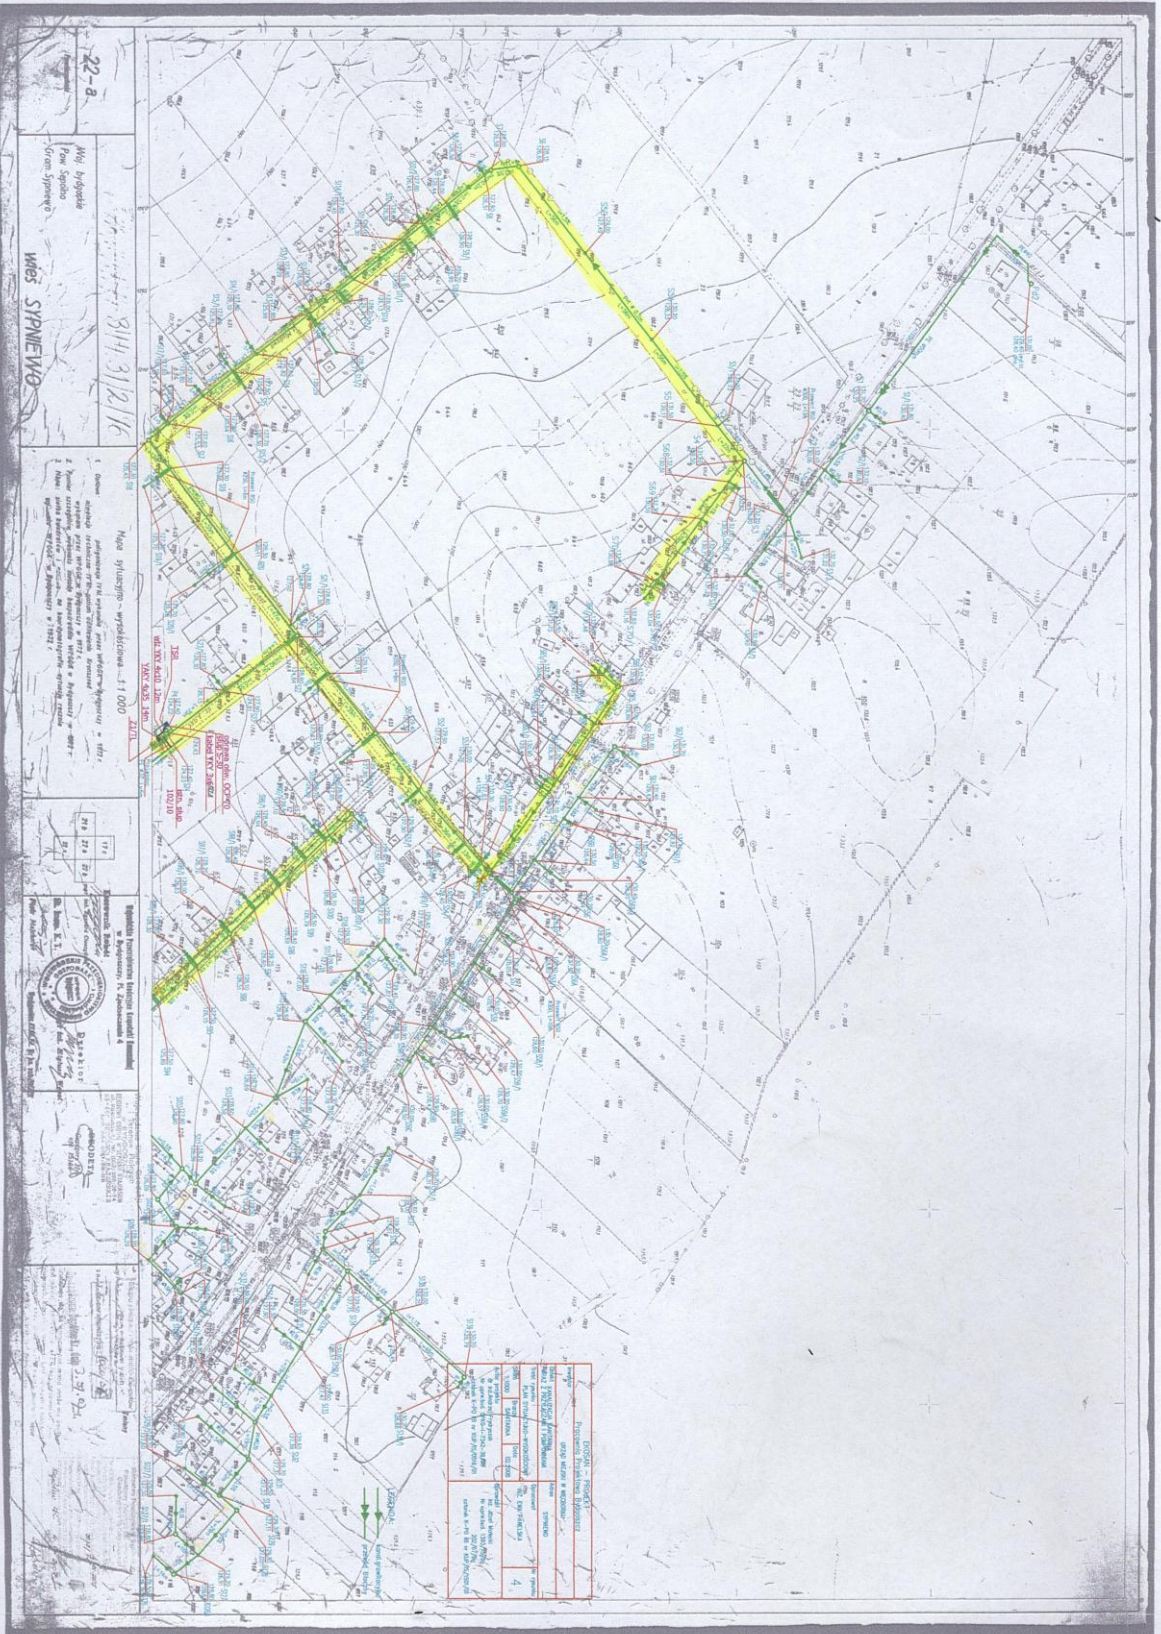

22-a



Mapa sytuacyjno-wysokościowa 1:1000




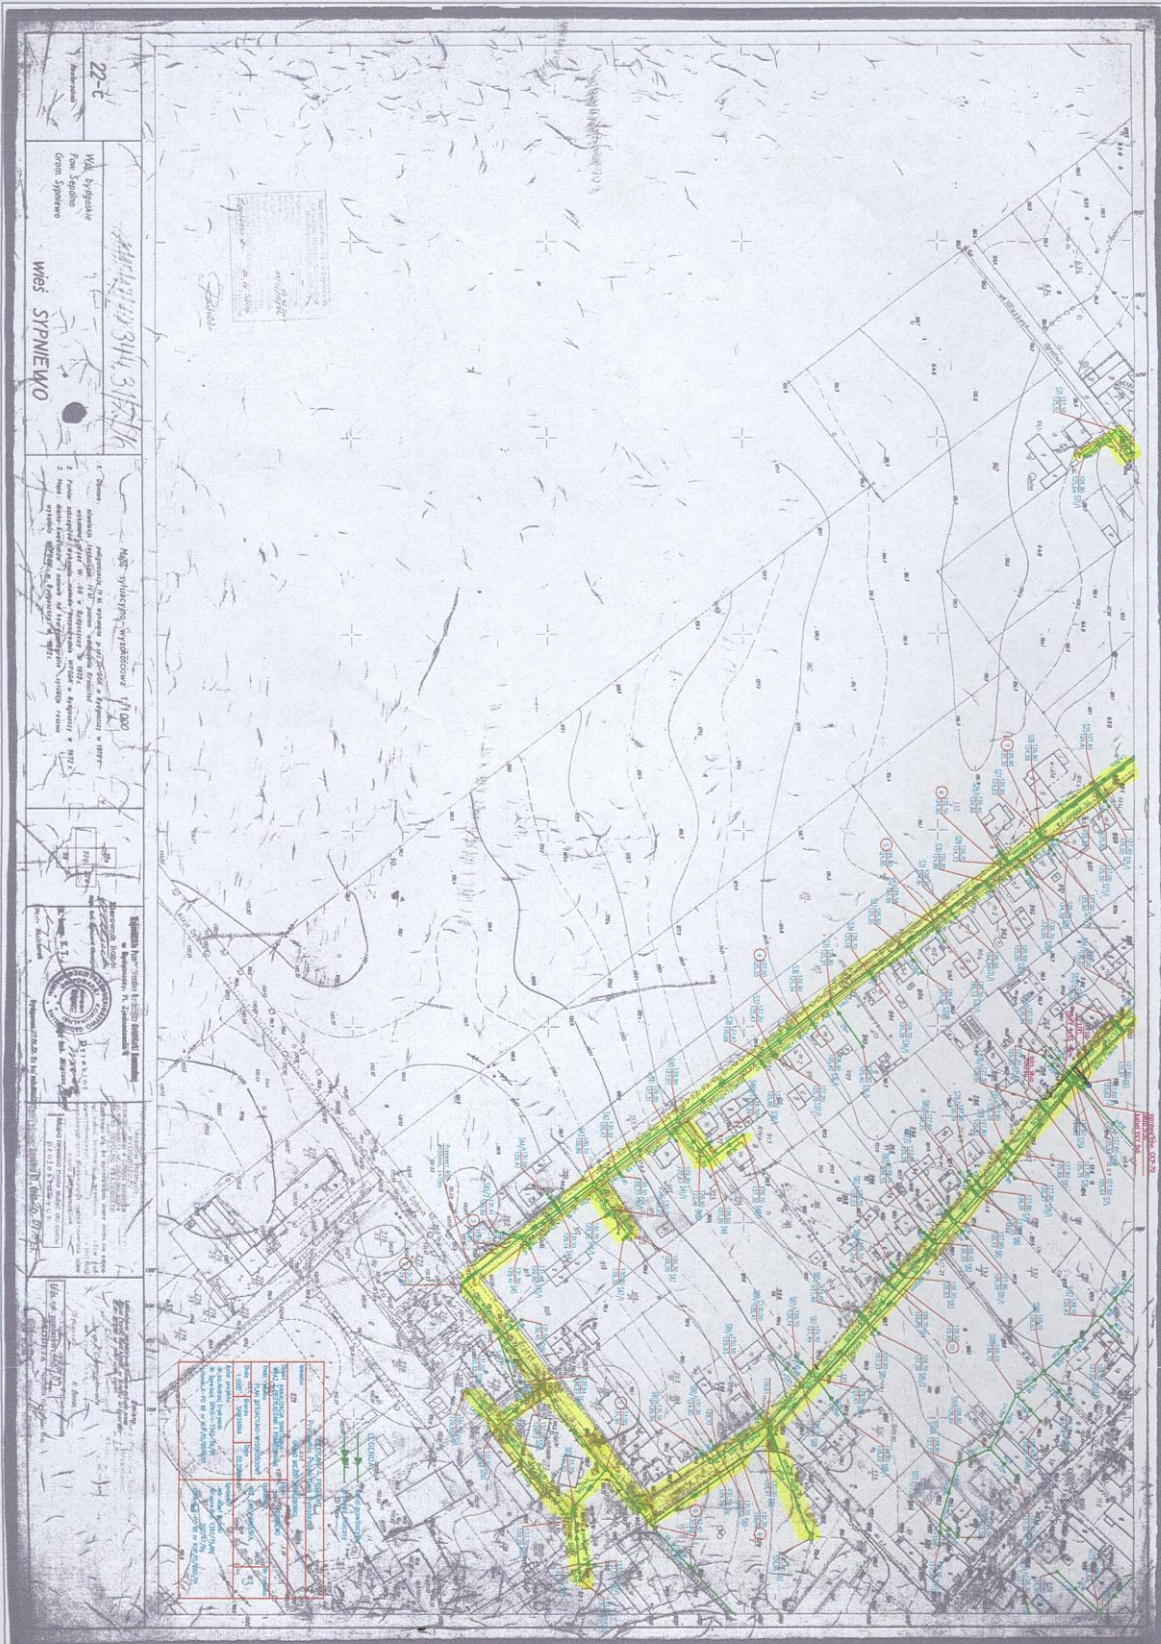

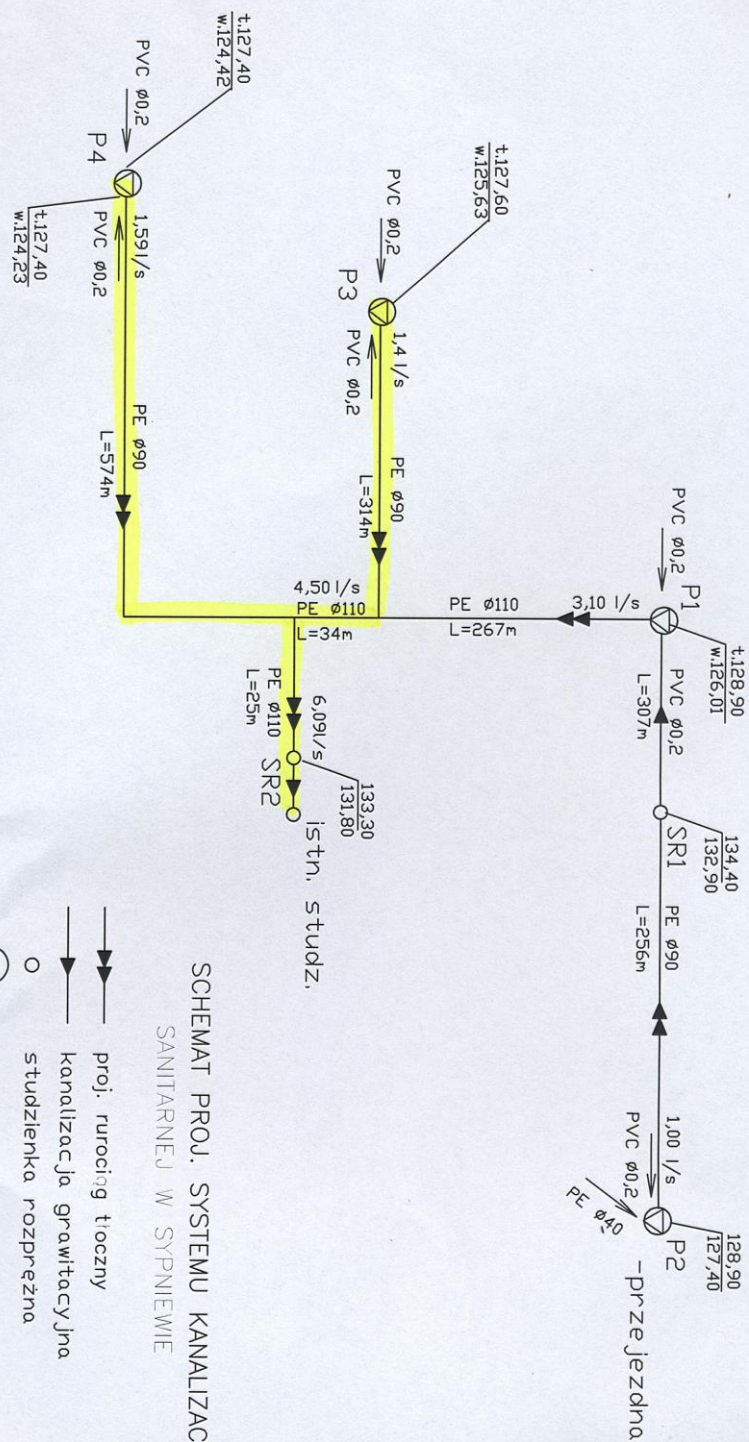

SCHEMAT PROJ. SYSTEMU KANALIZACJI
SANITARNEJ W SYPNIEWIE

- proj. rurociąg tłoczny
- kanalizacja grawitacyjna
- studzienka rozprężna
- ⊙ proj. pompownia

FIRMA PROJEKTOWA EKOSAN-PROJEKT
KANALIZACJA SANITARNA W SYPNIEWIE
Rysunek 1a