


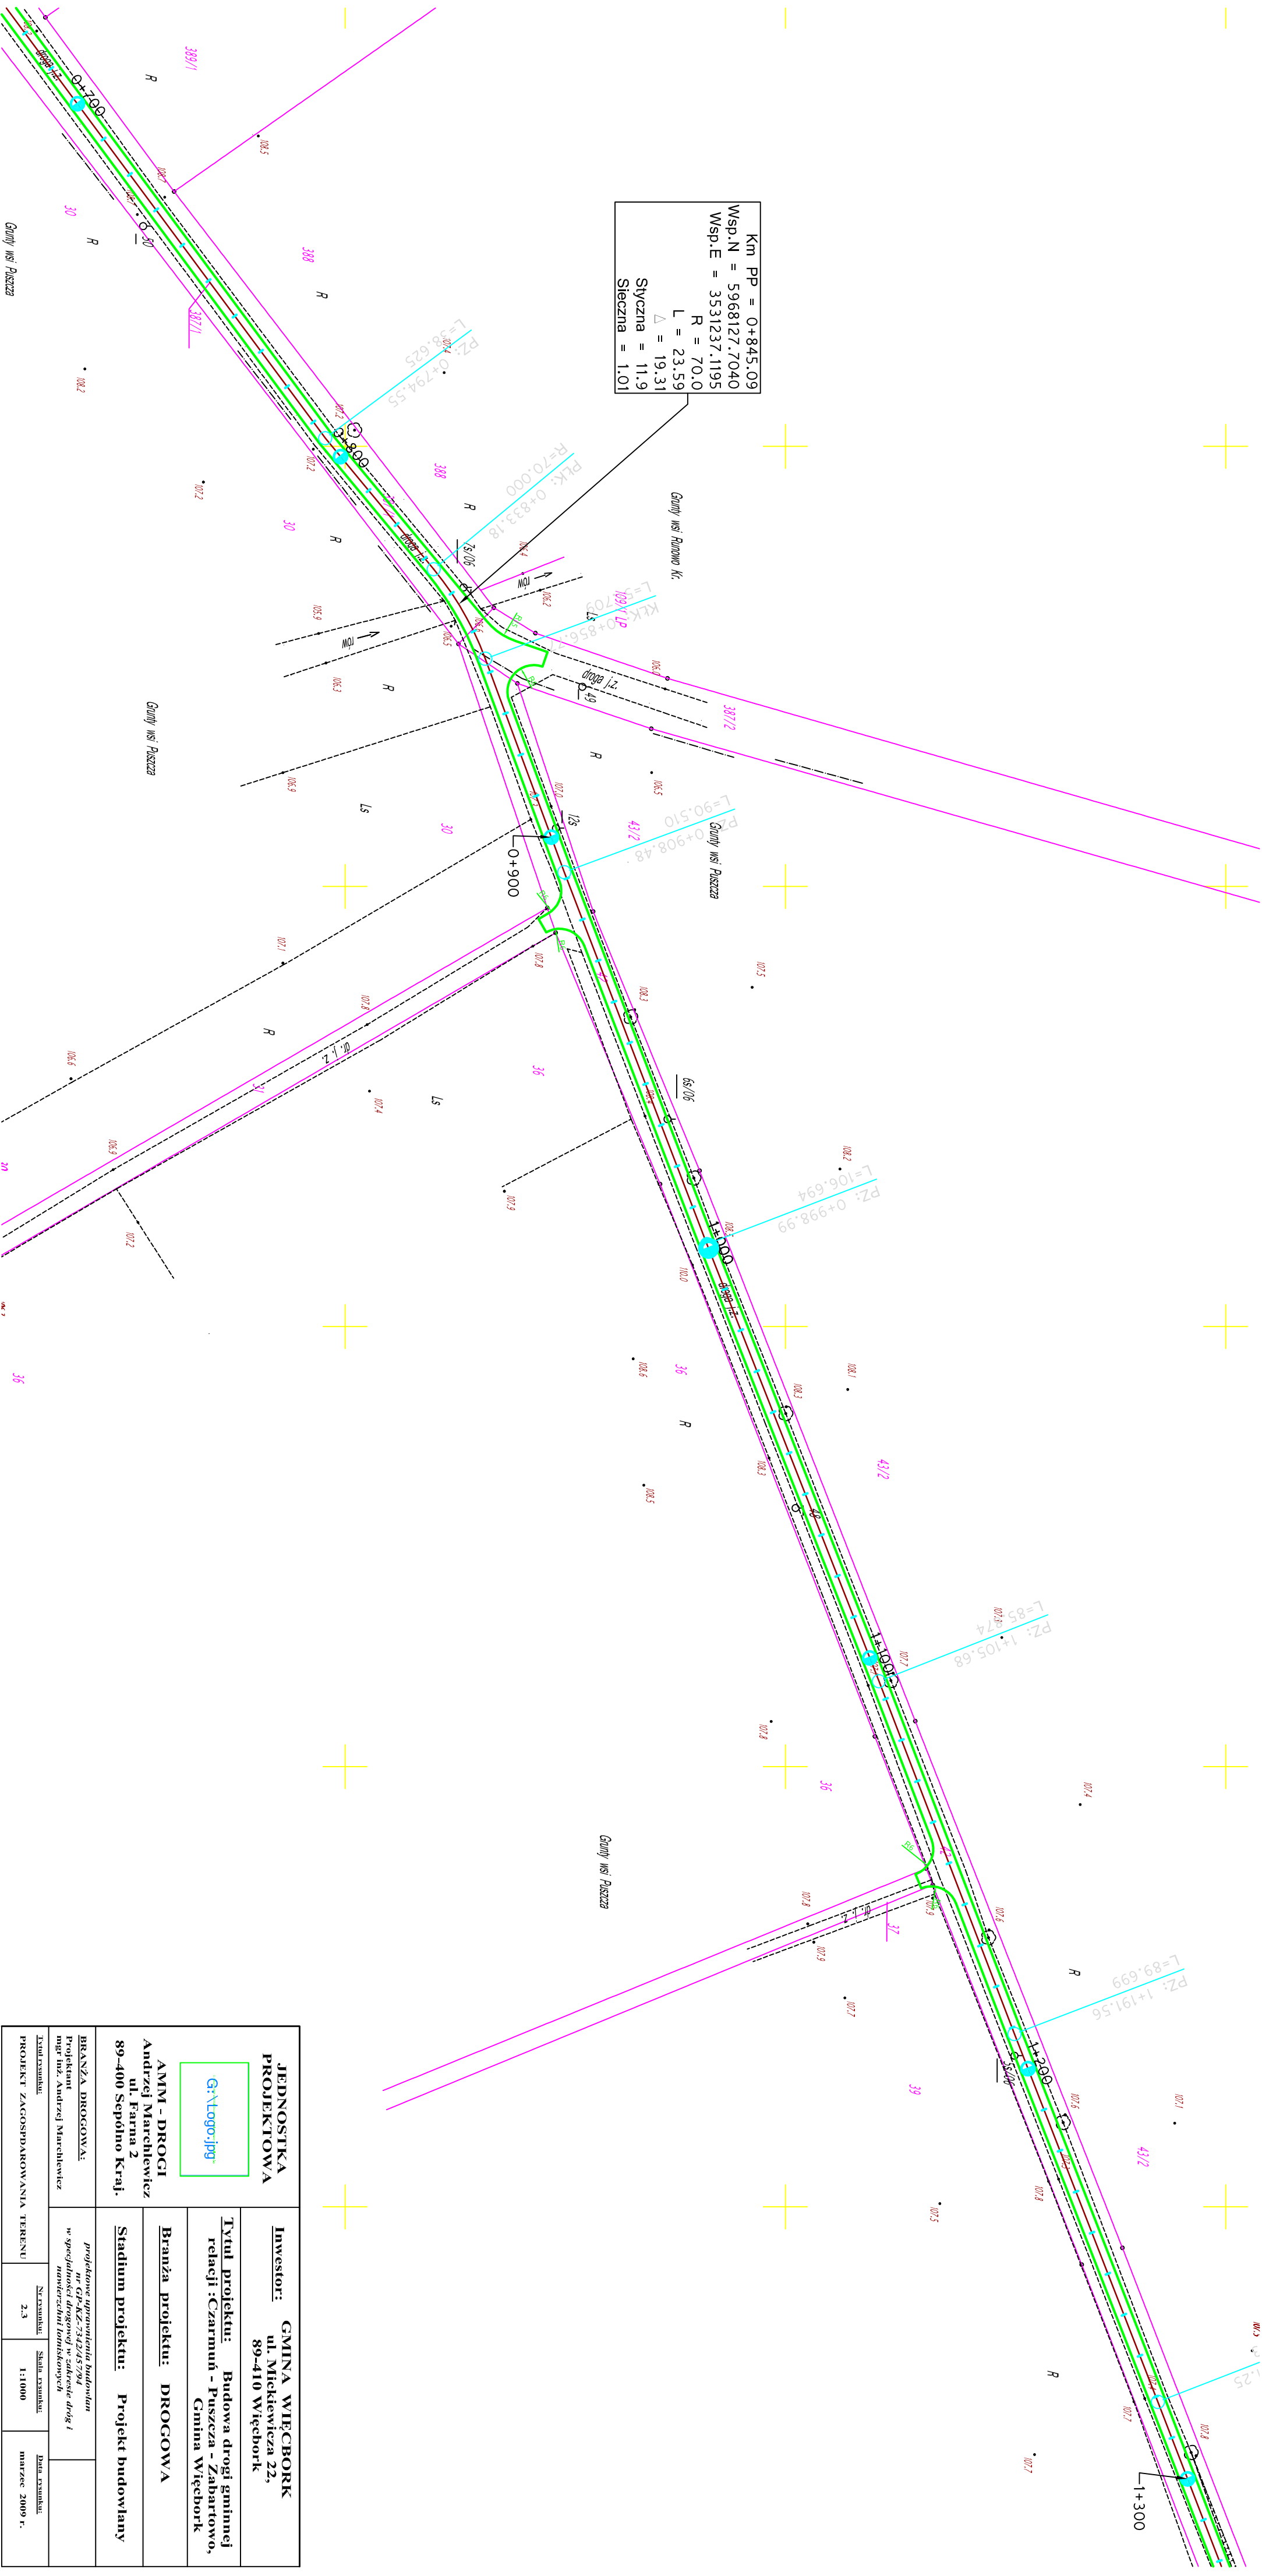

JEDNOSTKA PROJEKTOWA			
Inwestor: GMINA WIECIBORK ul. Mickiewicza 22, 89-410 Wicibork			
Tytuł projektu: Budowa drogi gminnej relacji : Czarnuń - Puszcza - Zabartowo, Gmina Wicibork			
Branża projektu: DROGOWA			
Stadium projektu: Projekt budowlany			
BRANŻA DROGOWA: Projektant: mgr inż. Andrzej Marchewicz		projektowe uprawnienia budowlane nr GP-KZ-7342457/94 w specjalności drogowej w zakresie drogi i miejscowych lotniskowych	
PROJEKT ZACOSPODAROWANIA TERENU		Nr rysunku: 2.3	Data rysunku: marzec 2009 r.