Mapa sytuacyjno - wysokościowa

Do celów projektowych

Skala 1:500

obręb: Więcbork 3

gmina: Więcbork

powiat: sępoleński

nr ark. mapy: 344.314.0924; 344.314.0942; 344.314.1031

KERG: 239/2011

Sępólno Kraj. dn. 27.04.2011r.

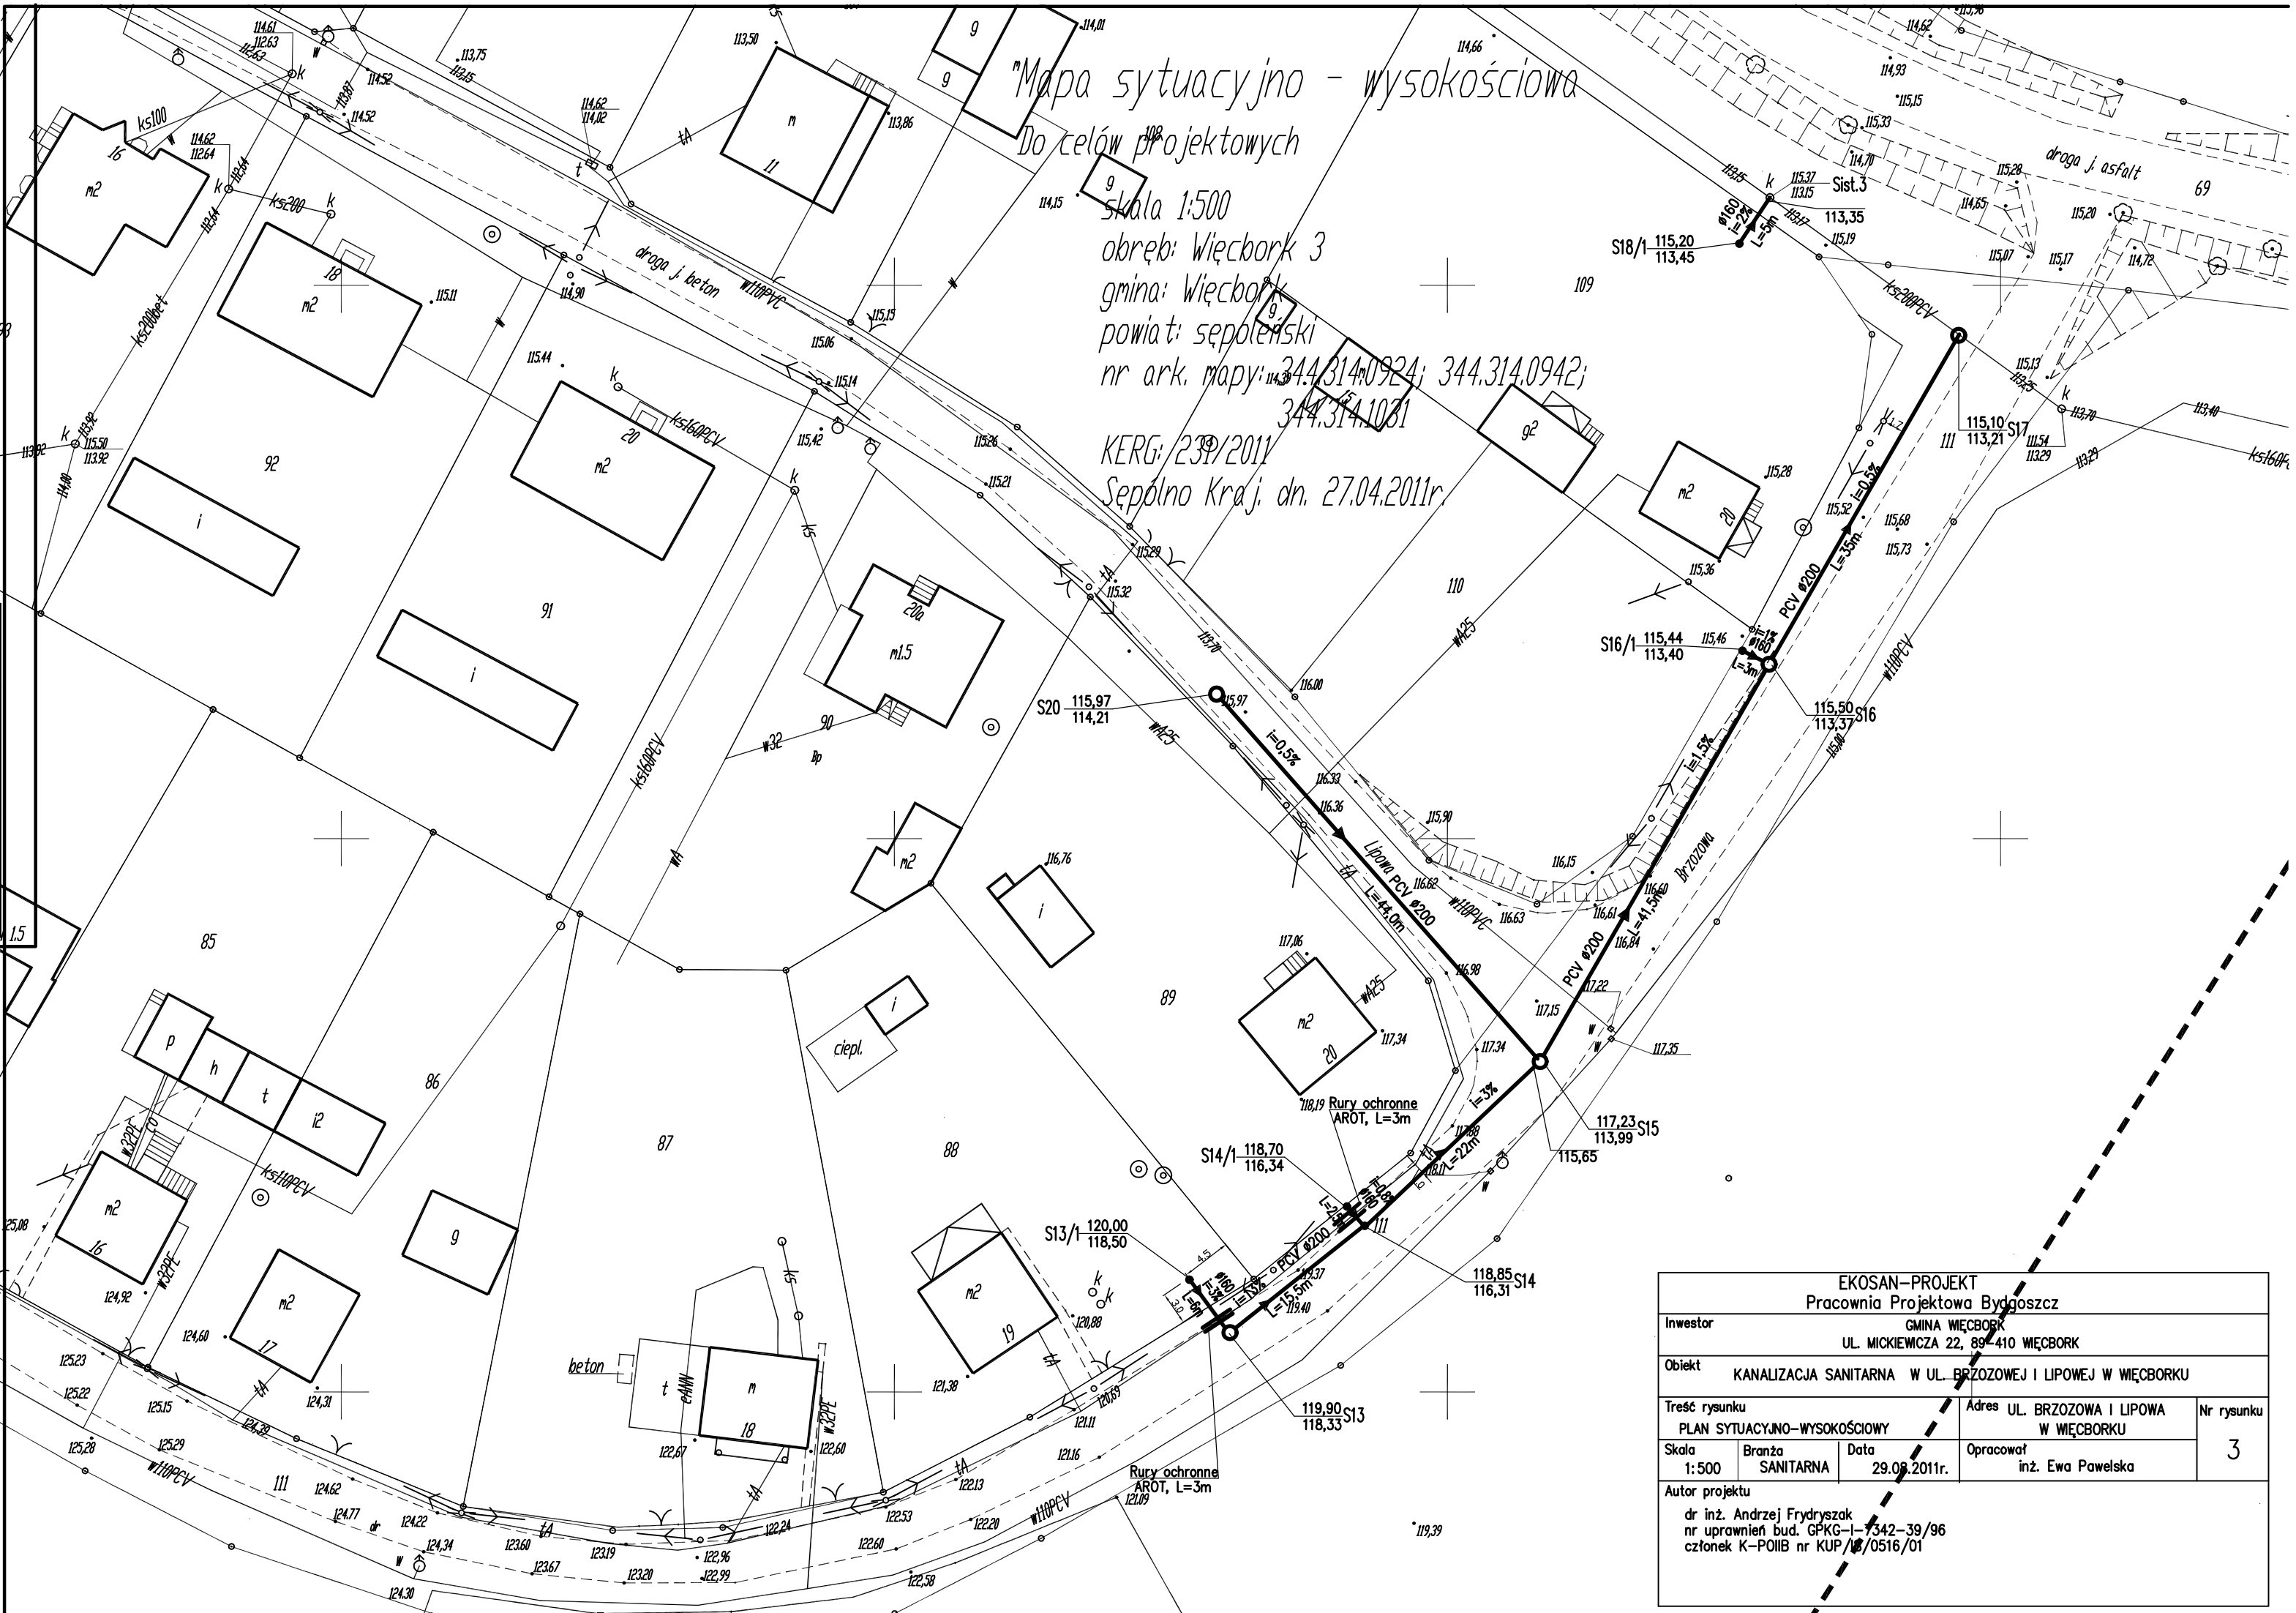

EKOSAN-PROJEKT Pracownia Projektowa Bydgoszcz				
Inwestor	GMINA WIĘCBORK UL. MICKIEWICZA 22, 89-410 WIĘCBORK			
Obiekt	KANALIZACJA SANITARNA W UL. BRZOZOWEJ I LIPOWEJ W WIĘCBORKU			
Treść rysunku	PLAN SYTUACYJNO-WYSOKOŚCIOWY		Adres UL. BRZOZOWA I LIPOWA W WIĘCBORKU	Nr rysunku
Skala 1:500	Branża SANITARNA	Data 29.08.2011r.	Opracował inż. Ewa Pawelska	3
Autor projektu	dr inż. Andrzej Frydryszak nr uprawnień bud. GPKG-I-7342-39/96 członek K-POIIB nr KUP/W/0516/01			