


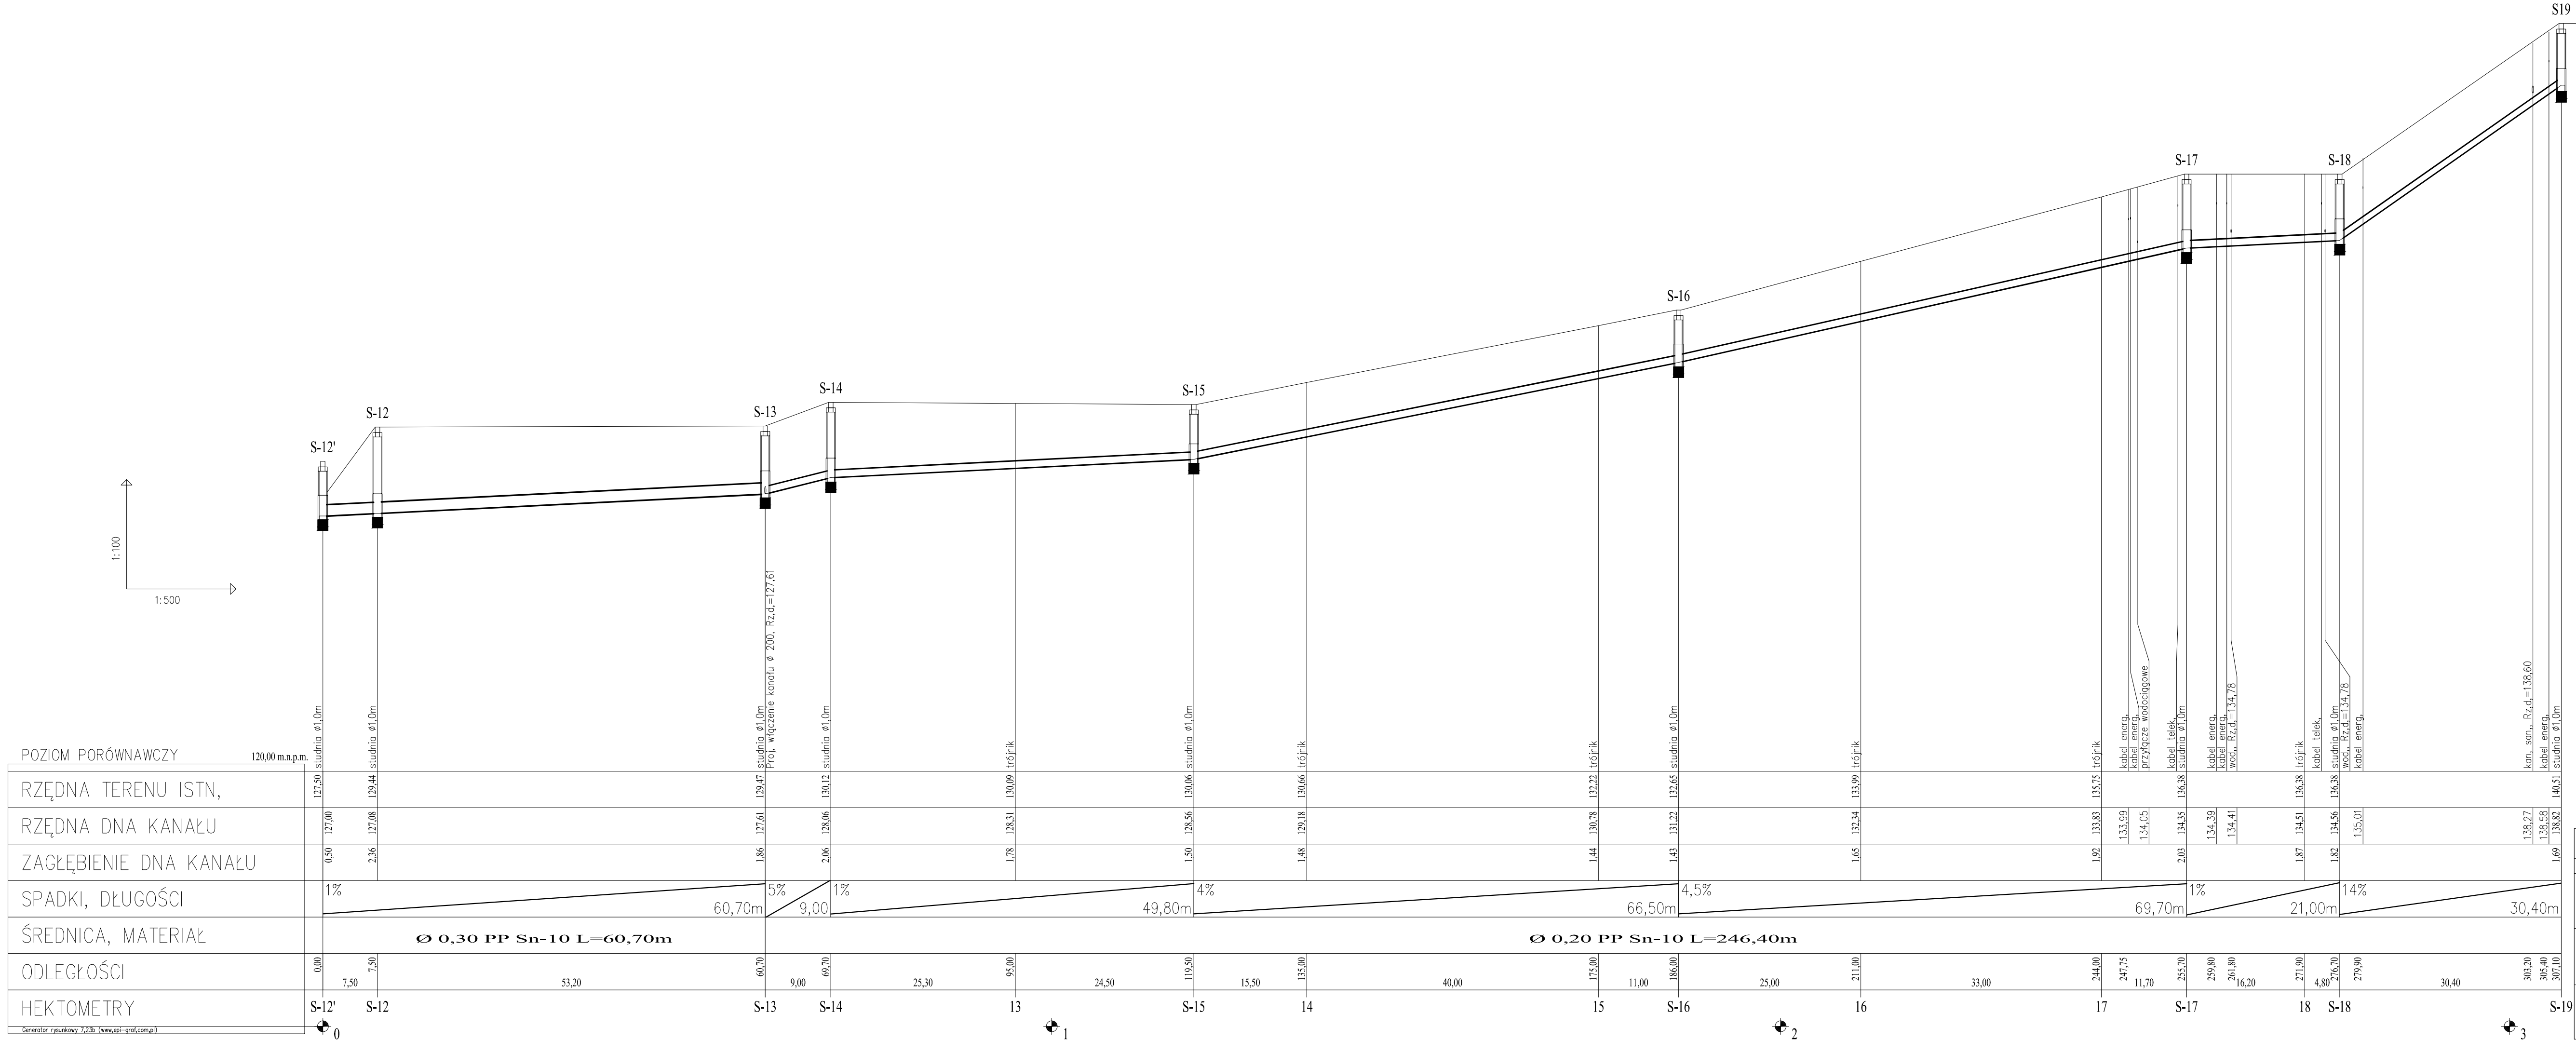

Profil przewodu kanalizacji deszczowej od S-12' do S-19			
Projekt budowlany kanalizacji deszczowej na Osiedlu Piastowskim w Więcborku w ul. Kazimierza Wielkiego i Bolesława Chrobrego			Rys. nr - 4 skala 1:500/100
Funkcja	Imię i nazwisko	Data	Podpis
Projektant	Henryk Kozłowski uprawnienia budowlane do projektowania w specjalności instalacyjno-inżynieryjnej w zakresie sieci i instalacji sanitarnych nr ewidencyjny NB-7219/18/83	15 grudnia 2008r	
Sprawdzający	mgr inż. Jan Burglin uprawnienia budowlane do projektowania w specjalności instalacyjno-inżynieryjnej w zakresie sieci, instalacji i urządzeń wodociągowych, kanalizacyjnych, ciepłych, wentylacyjnych i gazowych bez ograniczeń nr ewidencyjny GPKG-I-7342-24/95	15 grudnia 2008r	
Asystent projektanta	mgr inż. Mariusz Kozłowski	15 grudnia 2008r	